

INQUADRAMENTO TERRITORIALE




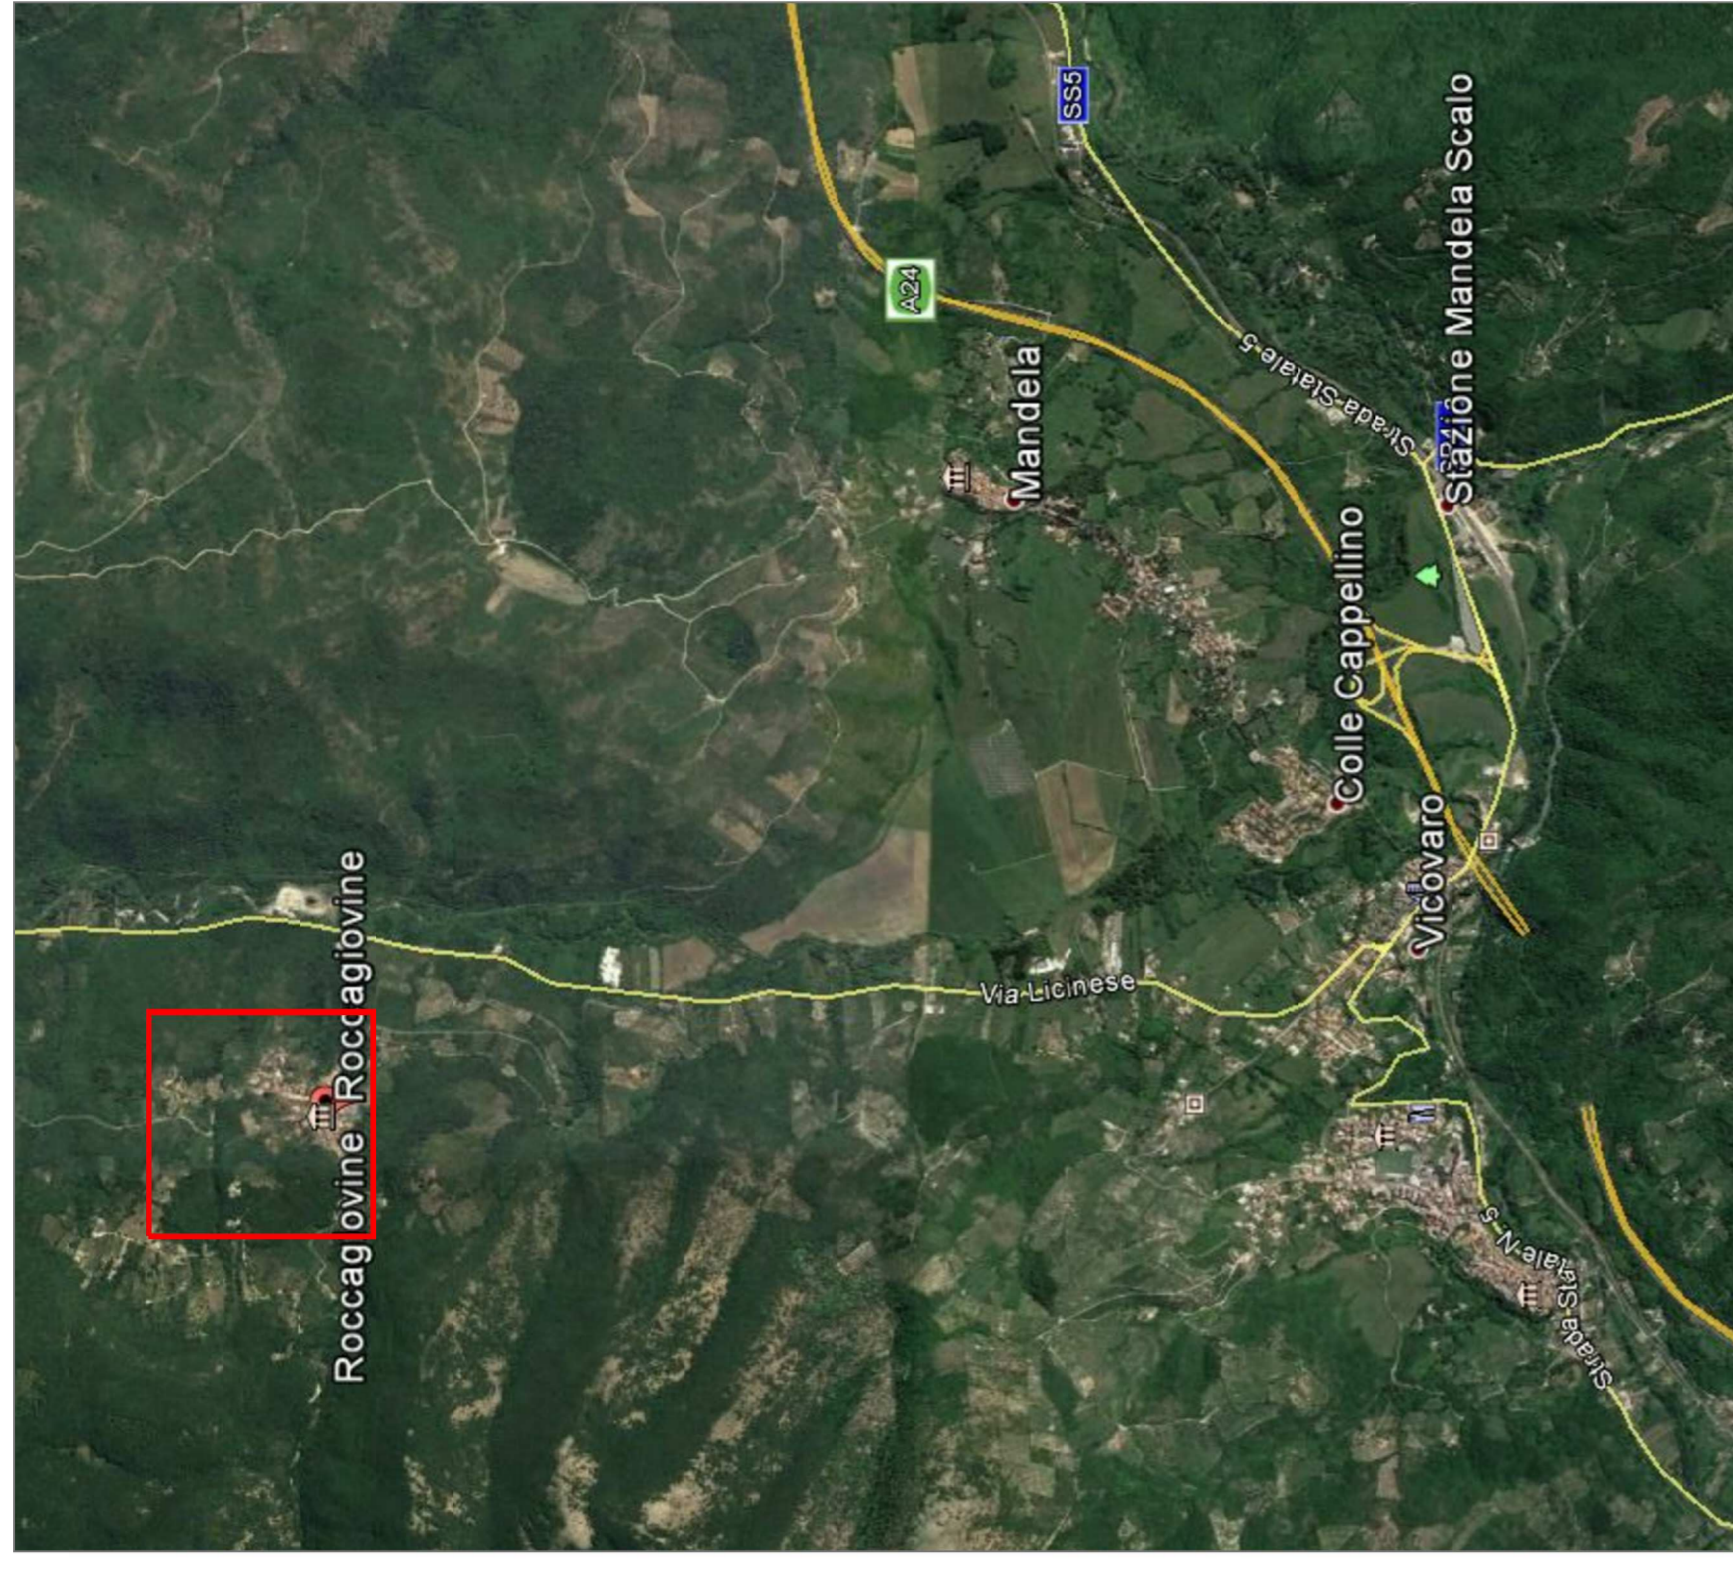


Foto aerea tratta da Google Earth


PTPR TAVOLA B

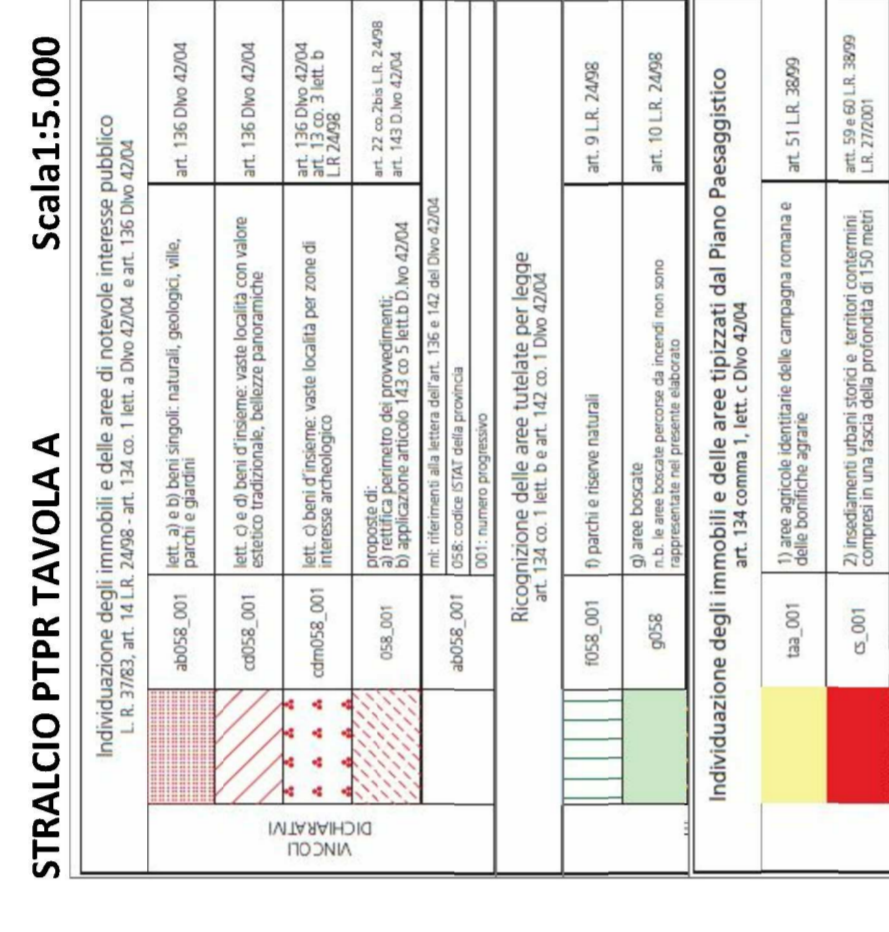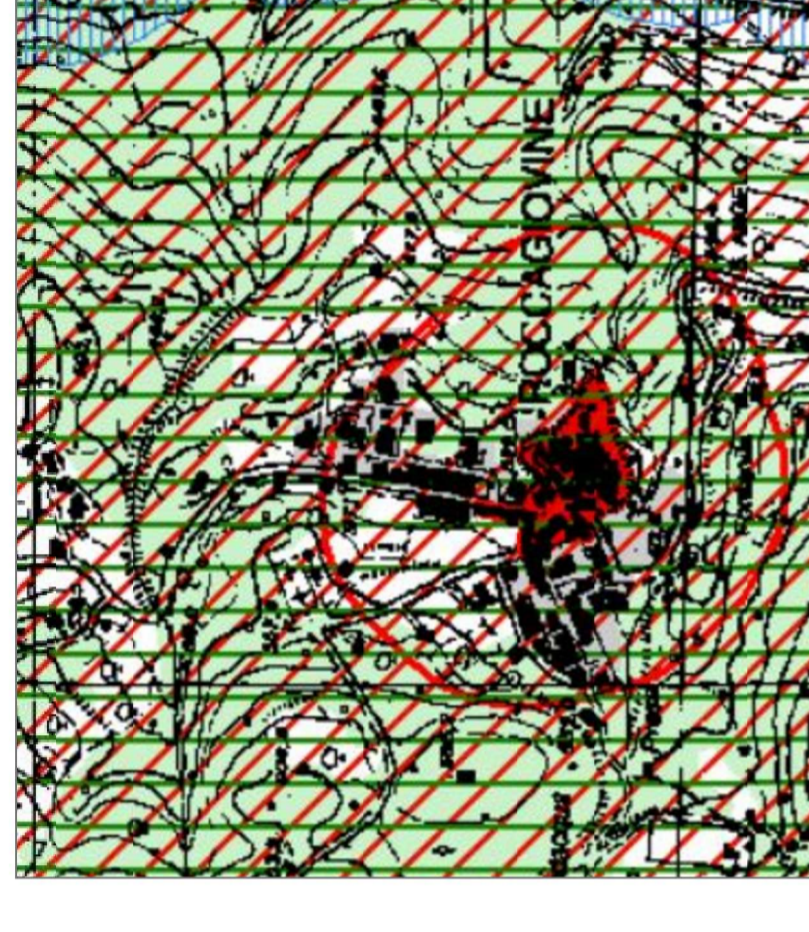


PTPR TAVOLA A

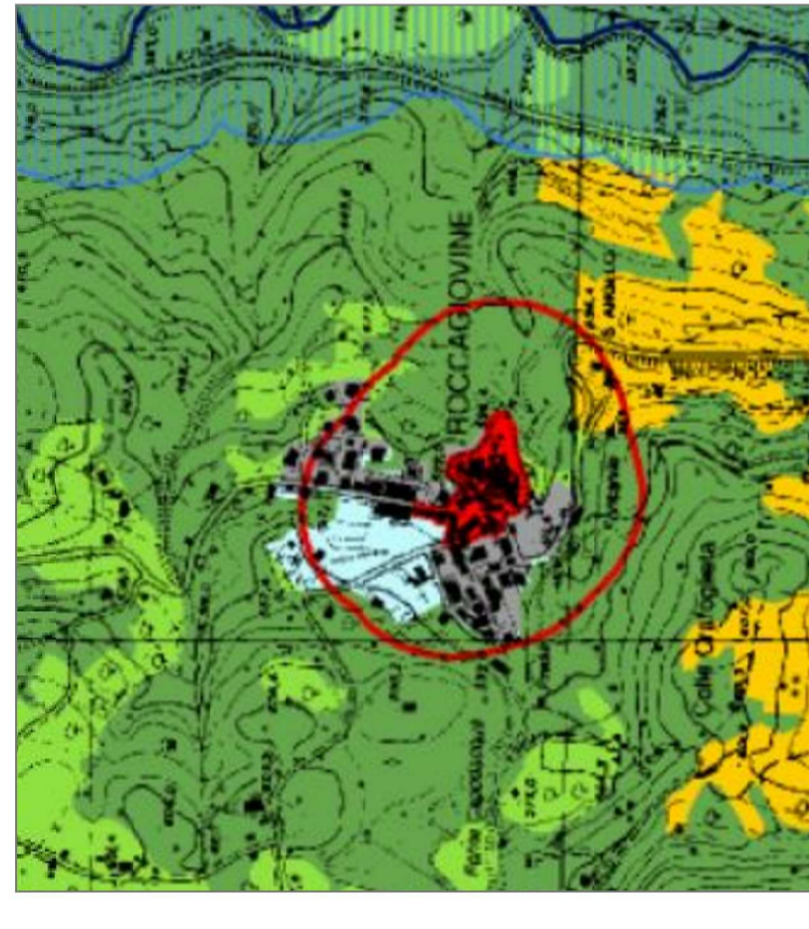


PLANIMETRIA INTERVENTI

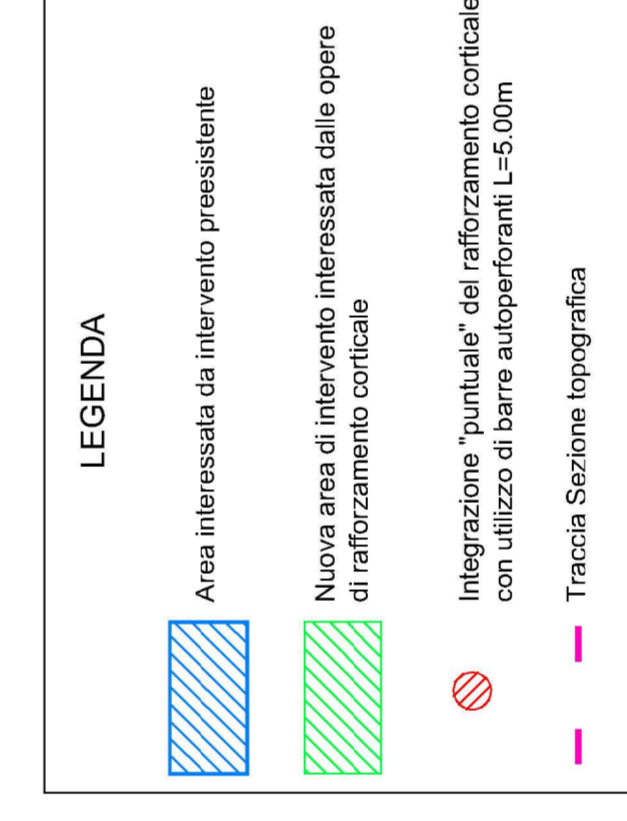

SEZIONI

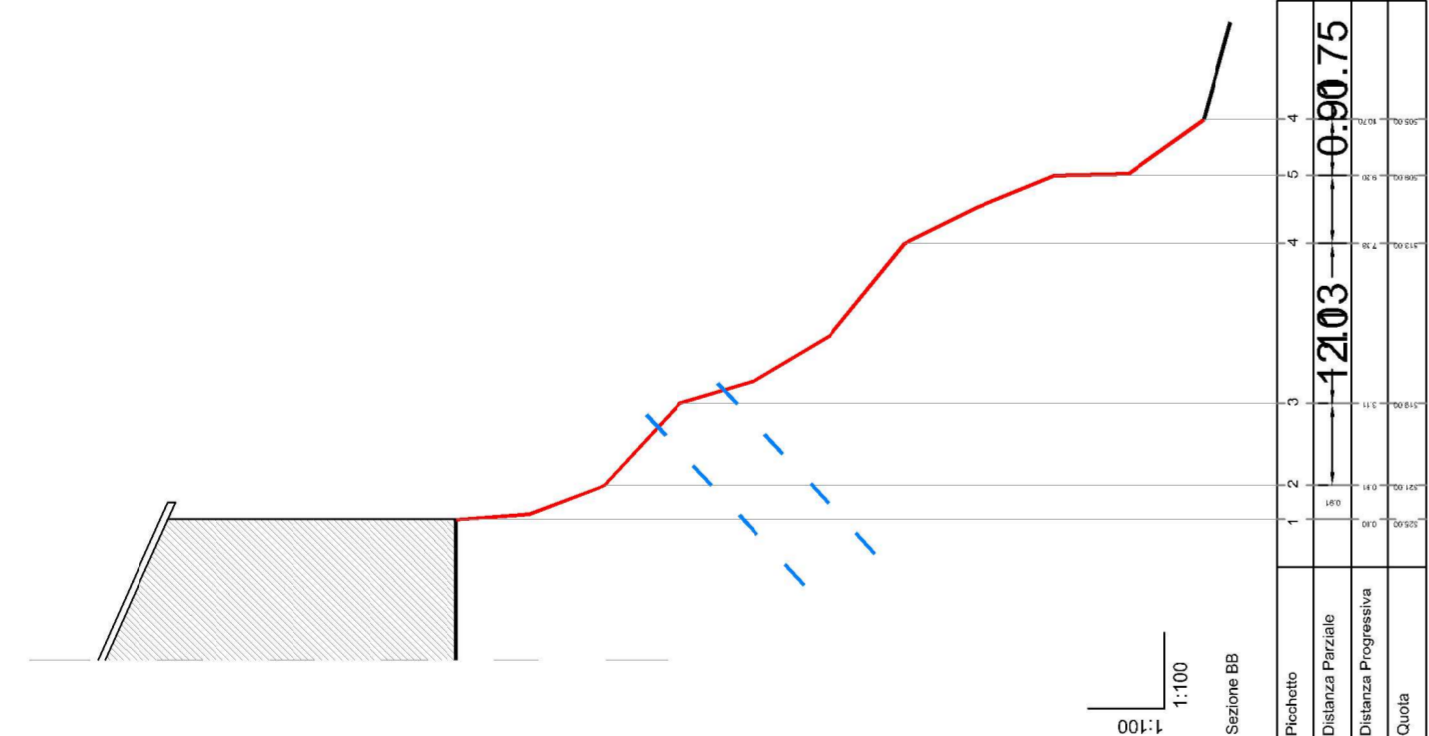


SEZIONE B
SCALA 1:300

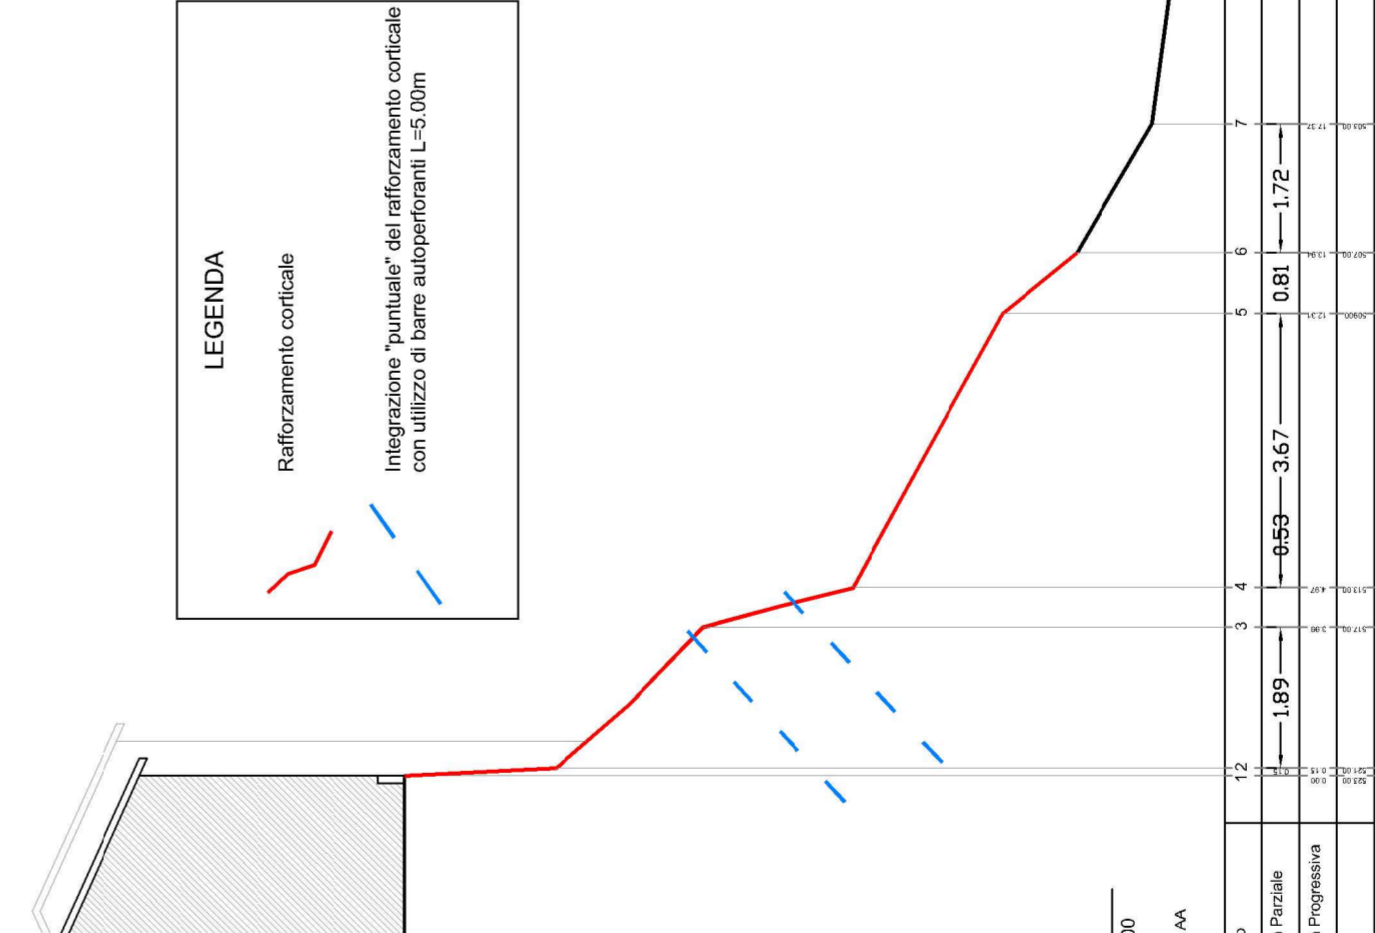


SEZIONE A
SCALA 1:300


PARTICOLARI ESECUTIVI

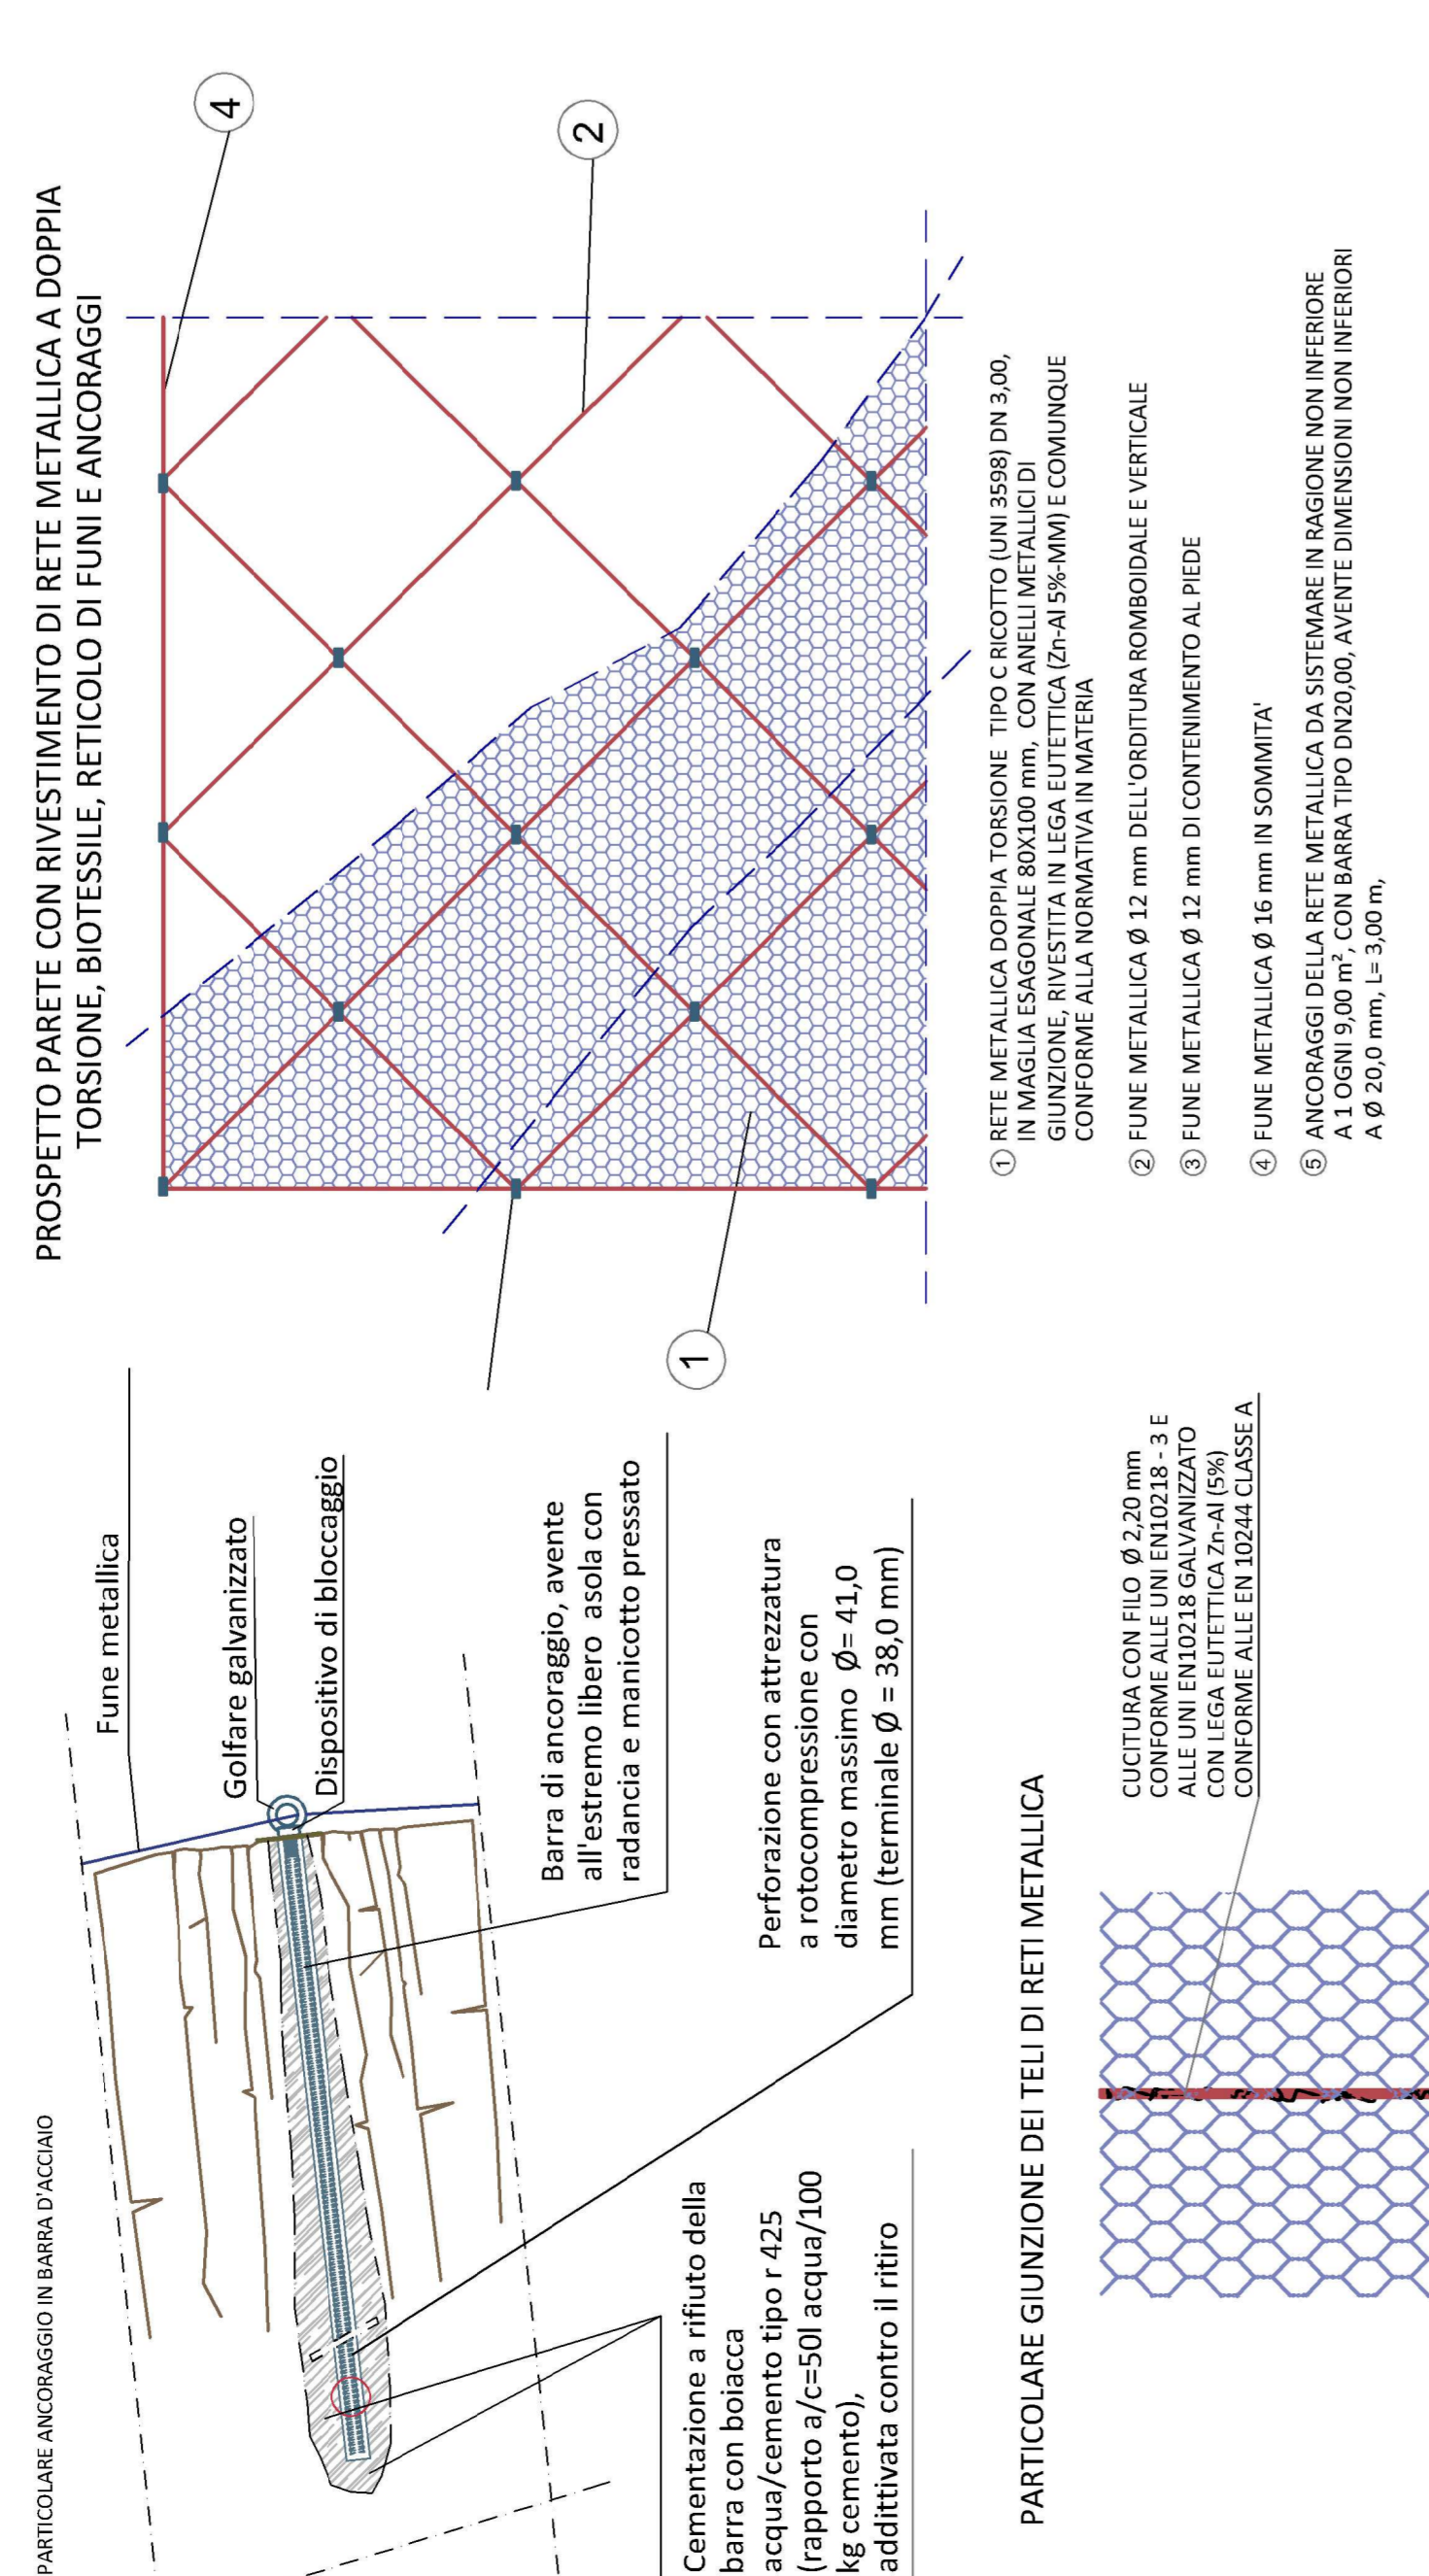

SEZIONE PARETE - SCHEMA INTERVENTO TIPO

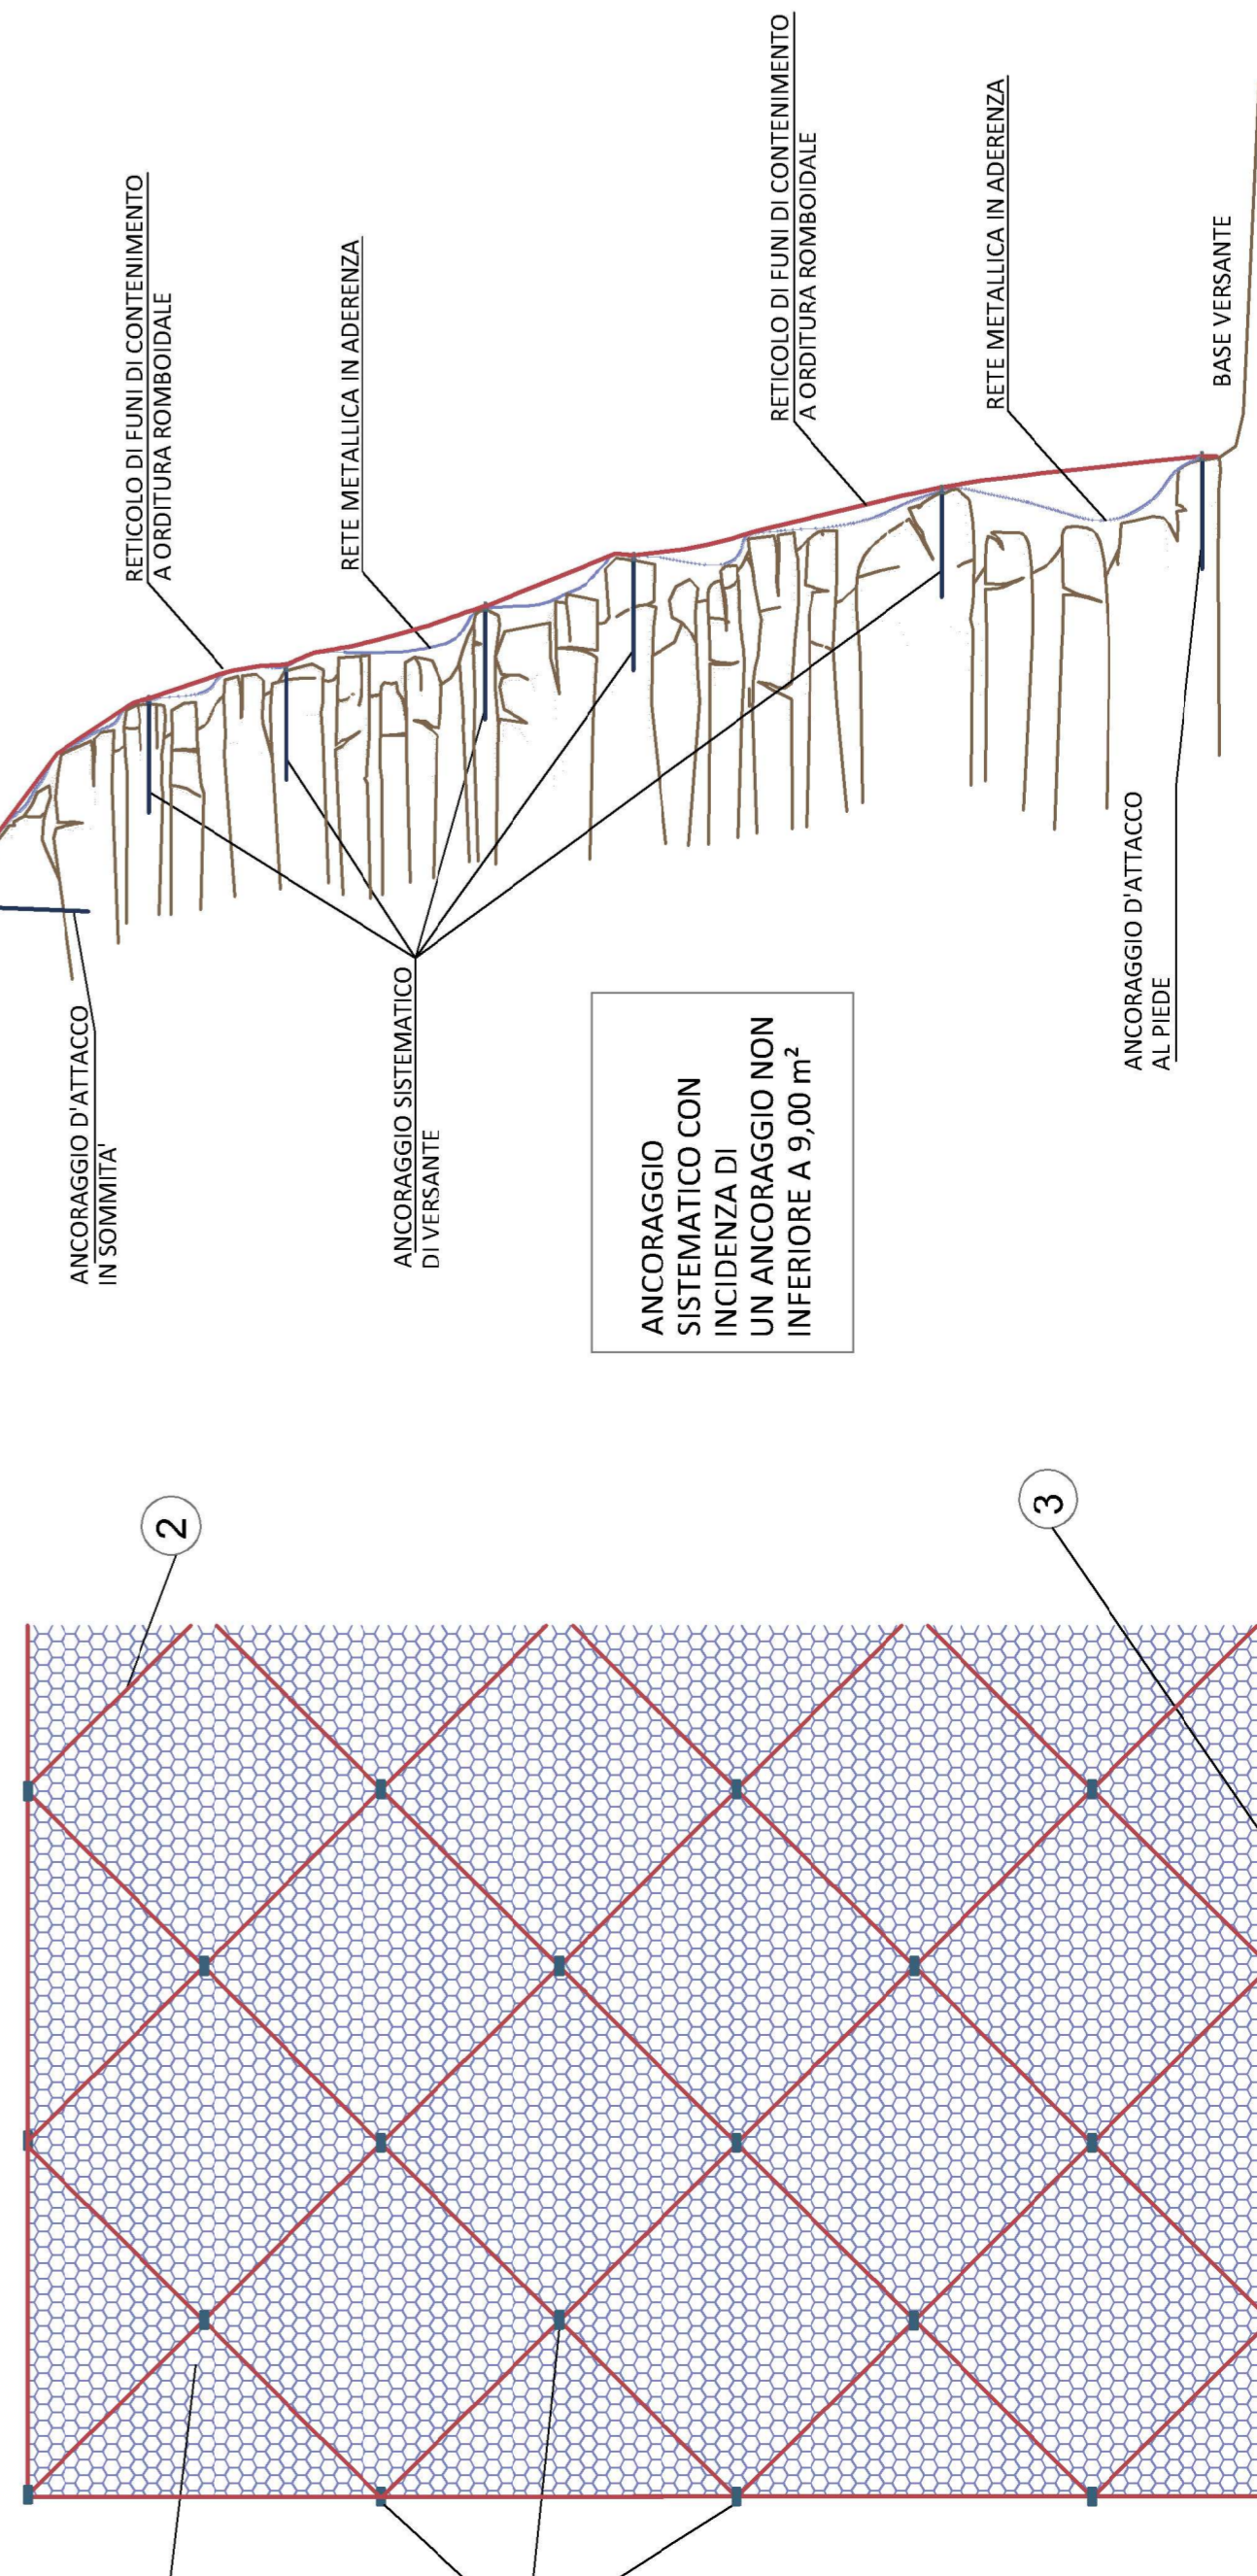


MAPPA CATASTALE

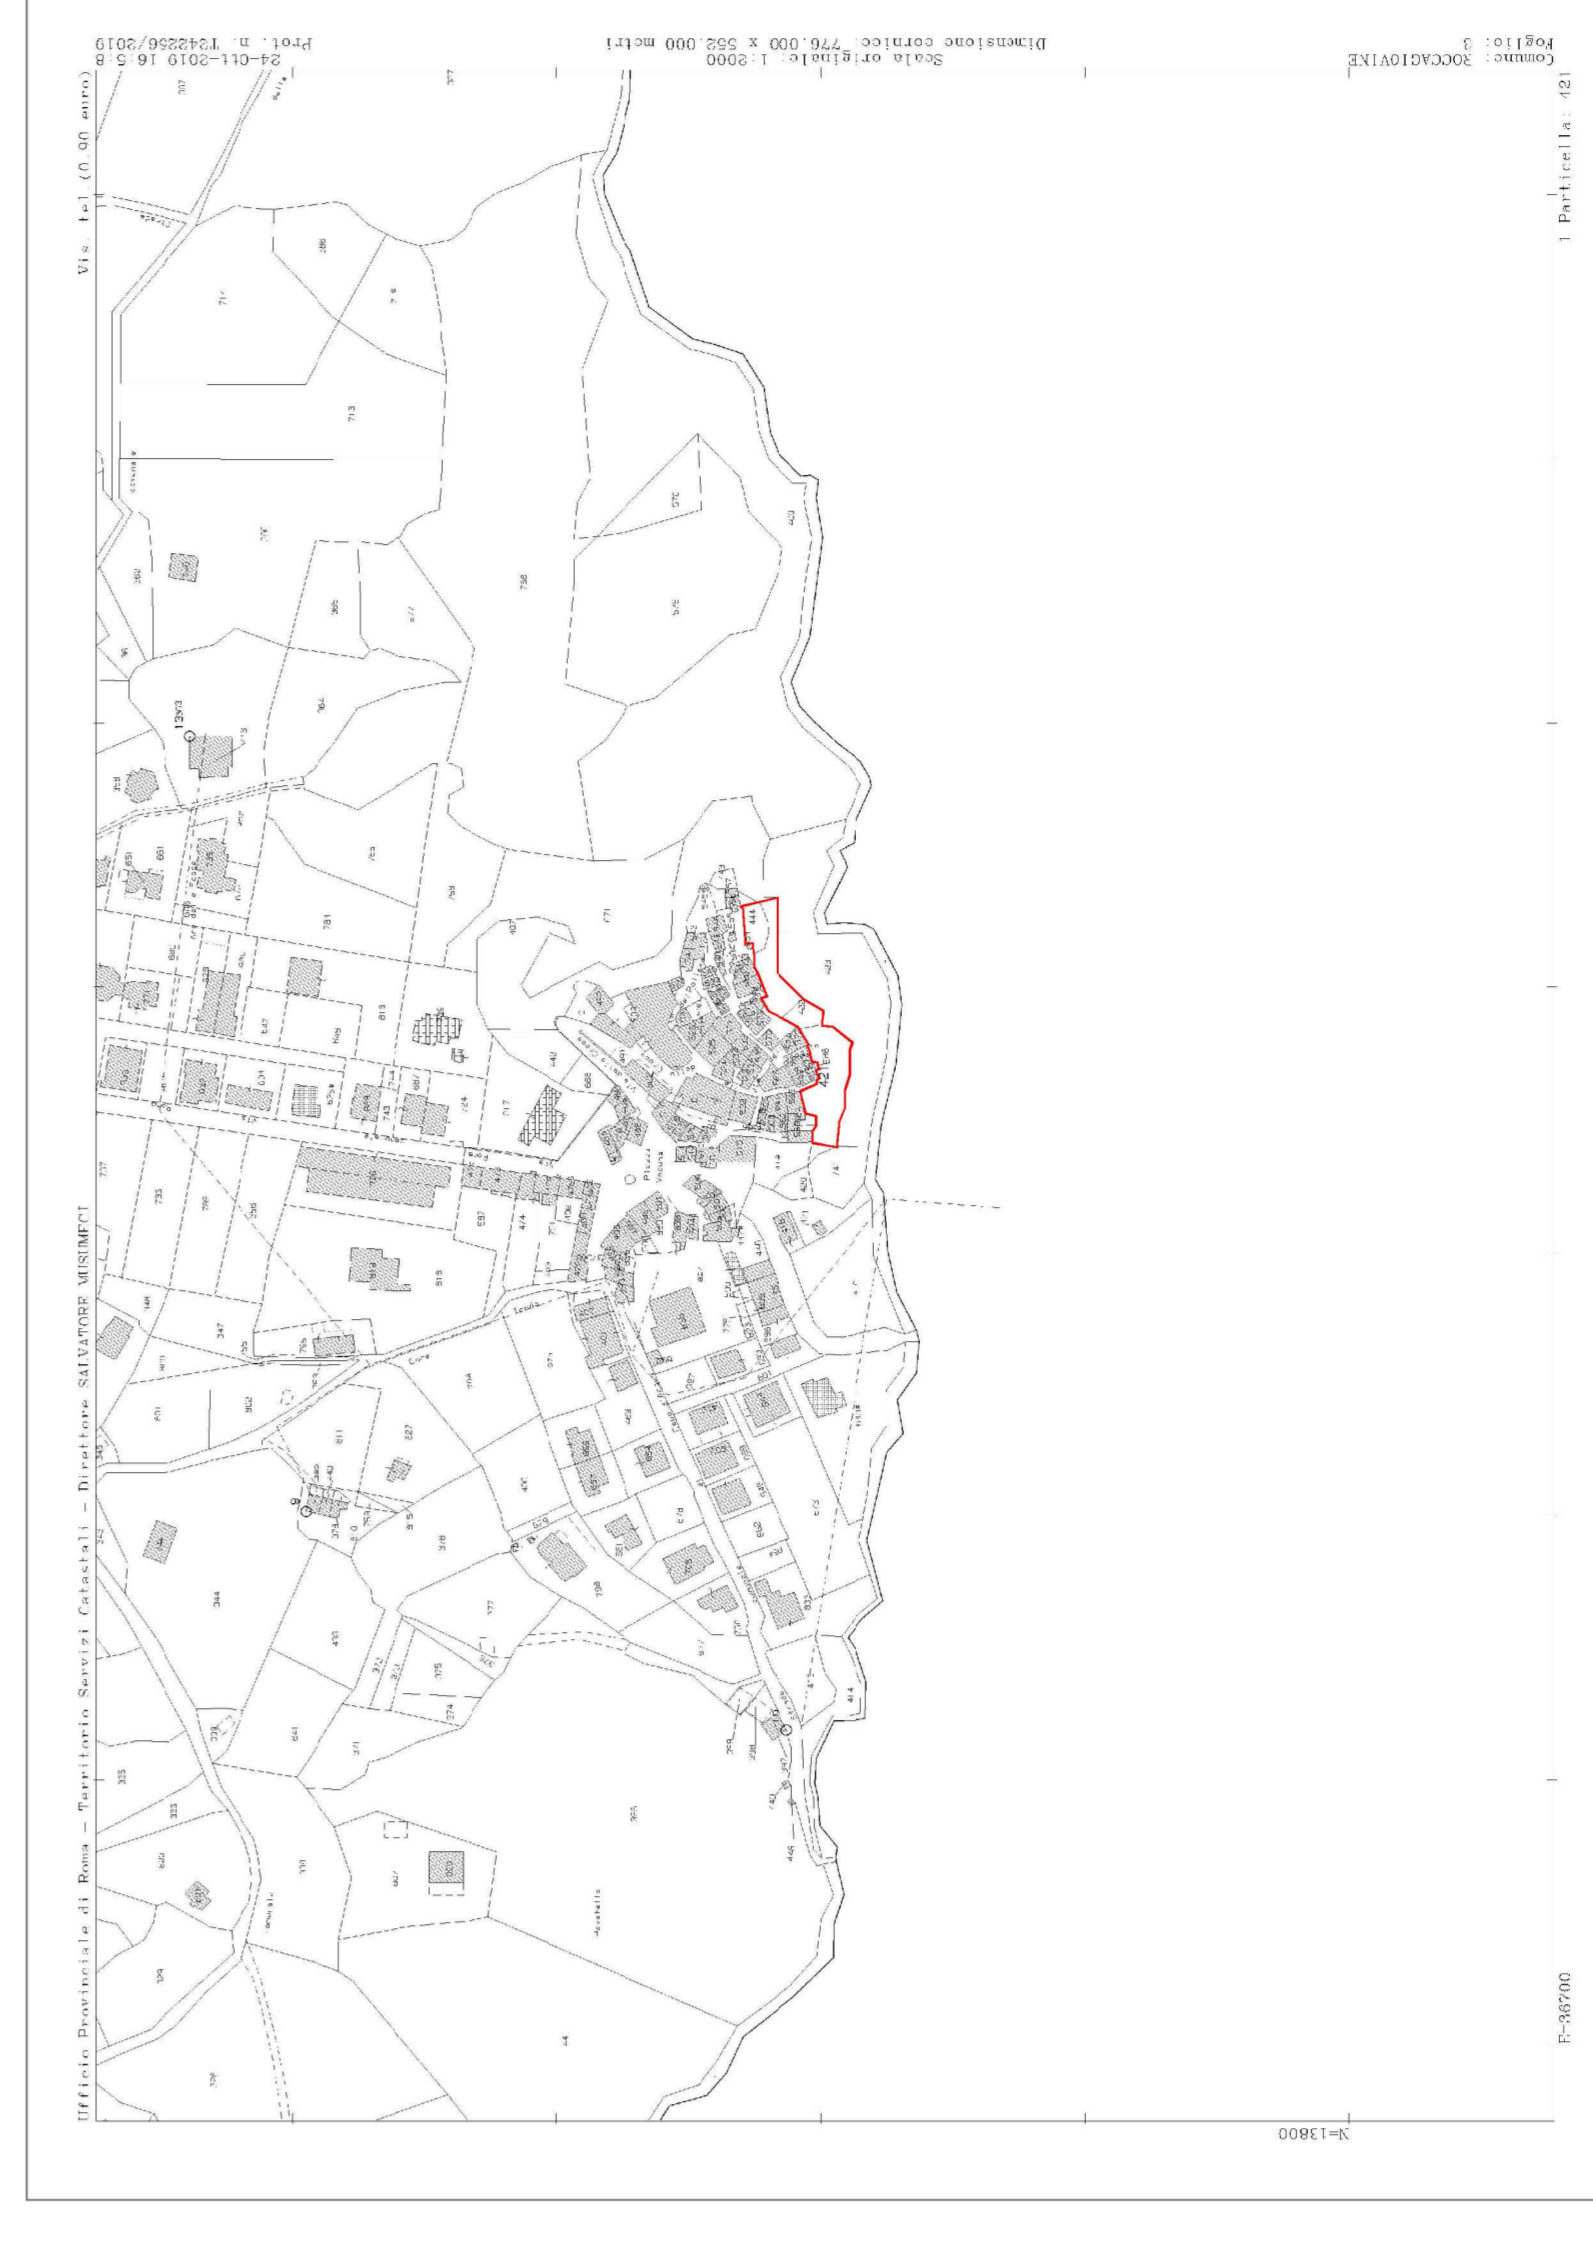


Stralcio Mappa Catastale Foglio n. 3. Mappali di riferimento n. 407, 421, 422, 444

STRALCIO PIANO ASSETTO IDROGEOLOGICO PAI

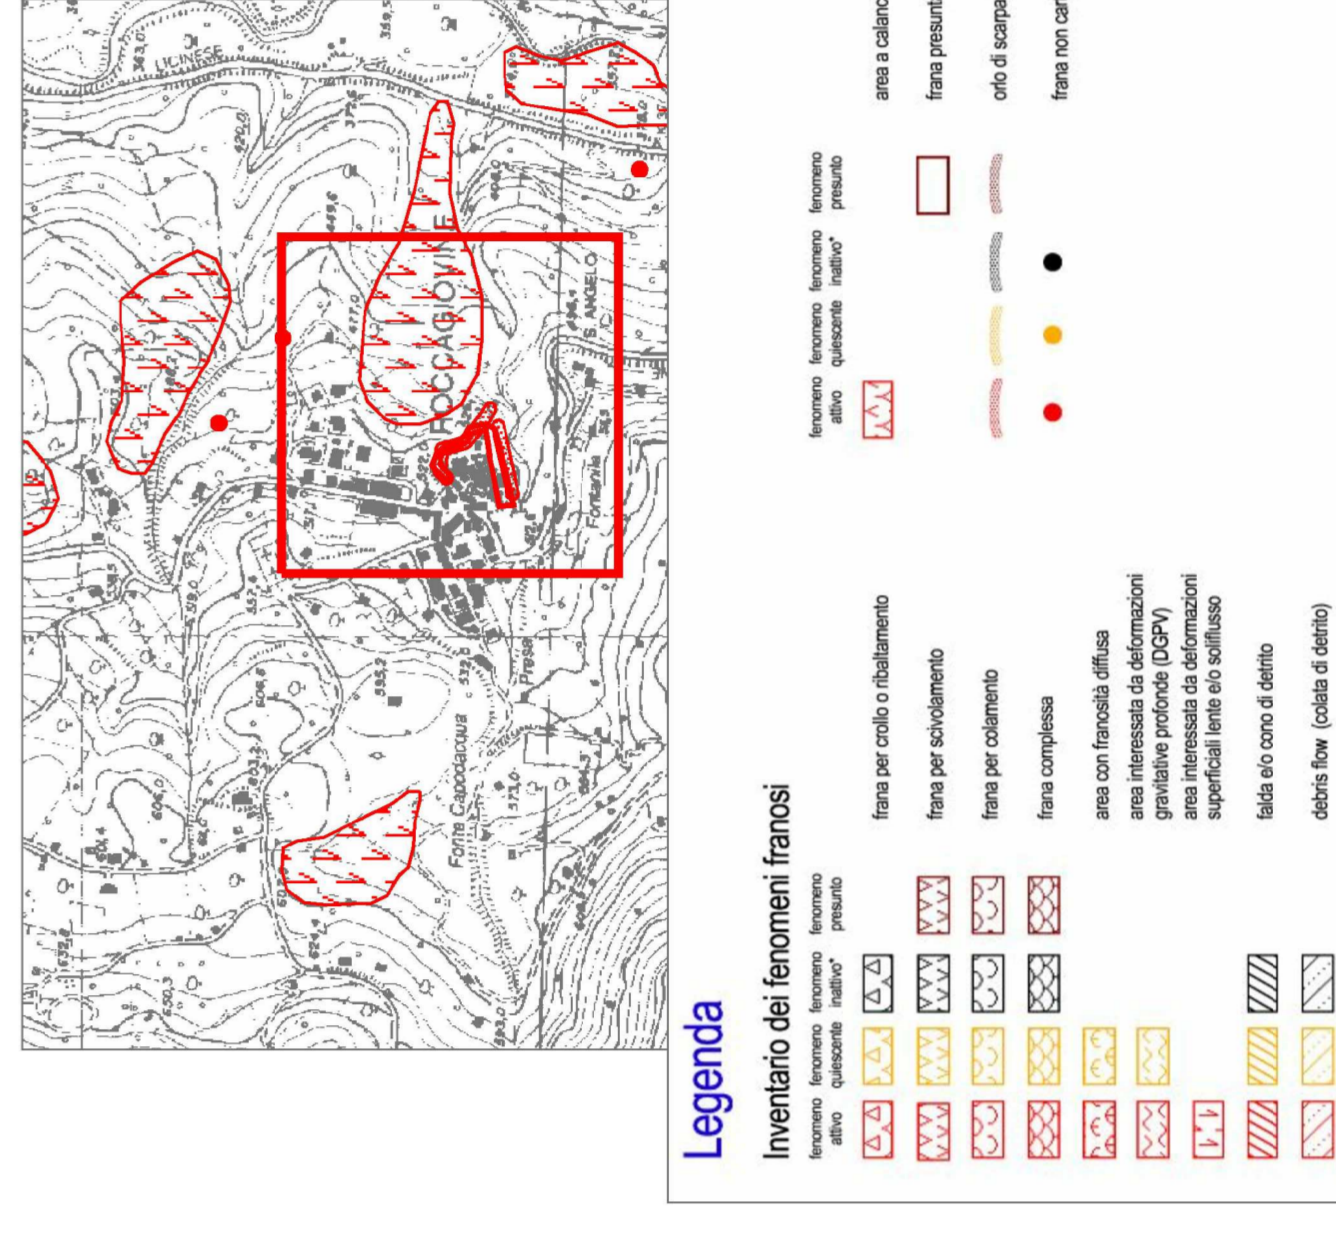

VINCOLO IDROGEOLOGICO

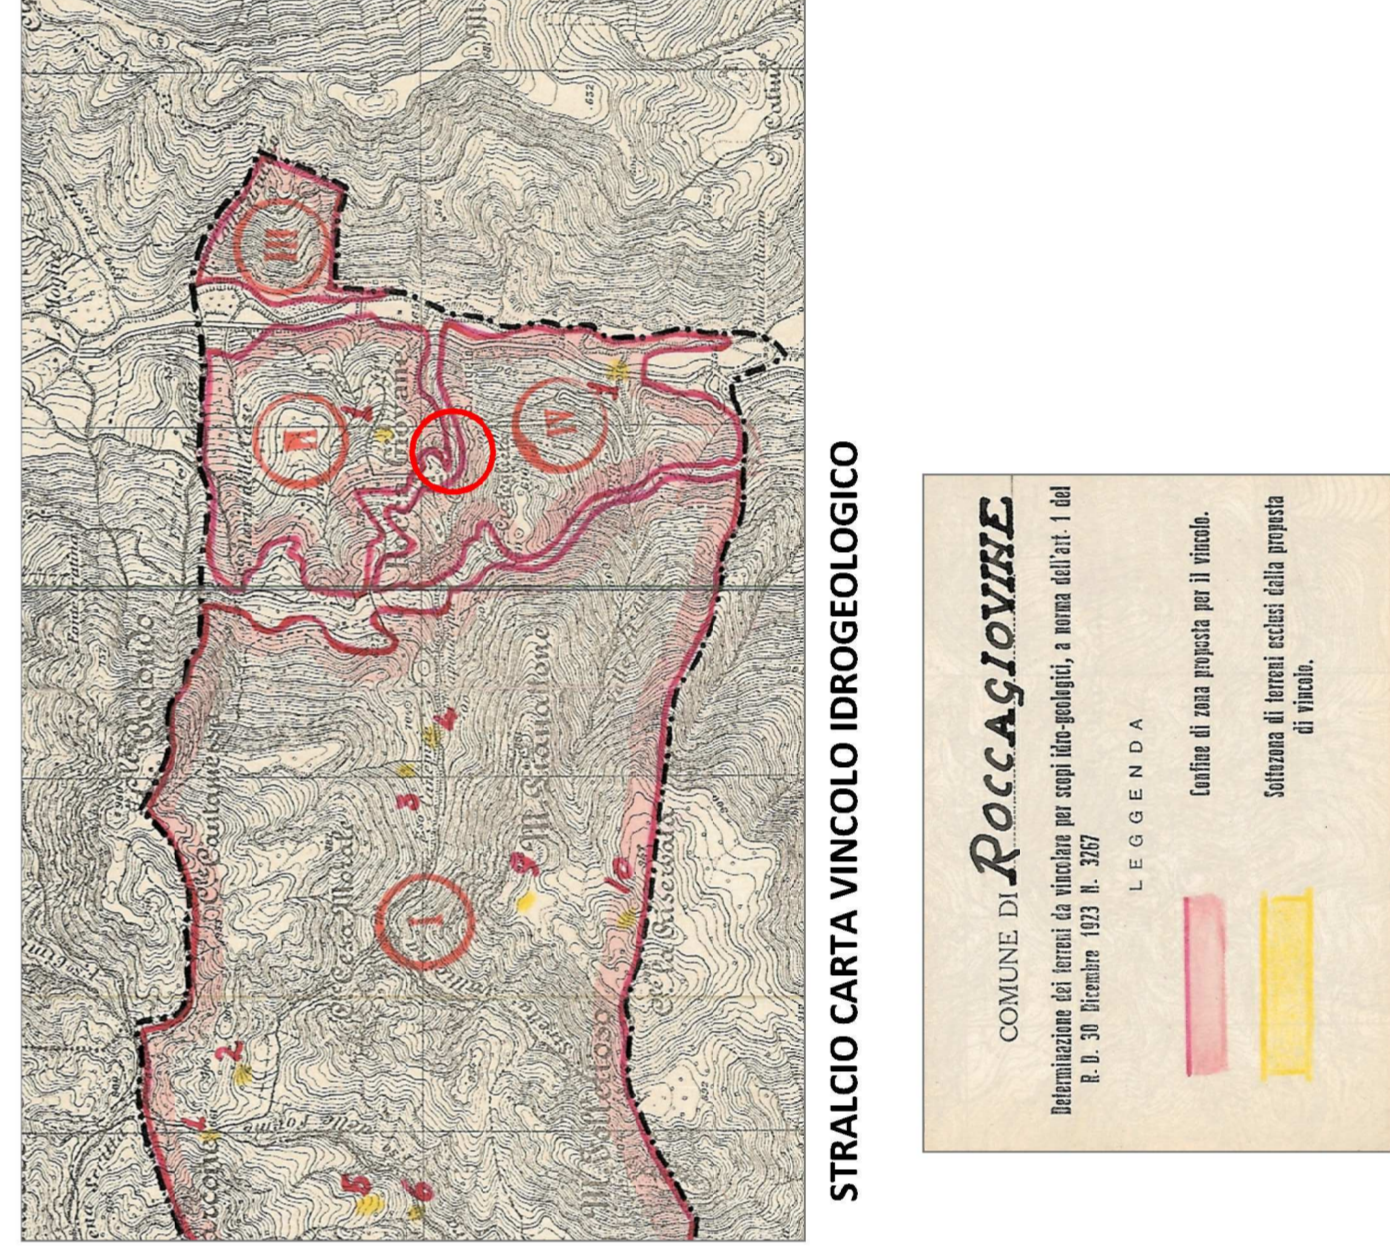

RICHIESTA DI AUTORIZZAZIONE PAESAGGISTICA

COMUNE DI ROCCAGIOVINE
Città Metropolitanamente di Roma Capitale

COMPLETAMENTO DELLE OPERE PER LA RIDUZIONE DEL RISCHIO IDROGEOLOGICO LUNGO IL VERSANTE DEL CENTRO STORICO DI ROCCAGIOVINE

ELABORATO: TITOLO ELABORATO: SCALA: VARE: **B 5** **TAVOLA UNICA ORIGINALE**

PROGETTISTI D.L.: **ING. ERNESTO FORCHI**
GEOL. MARCO IRI

Approvazione: _____

Data: _____ Descrizione: _____

DATA: **AGOSTO 2019**