

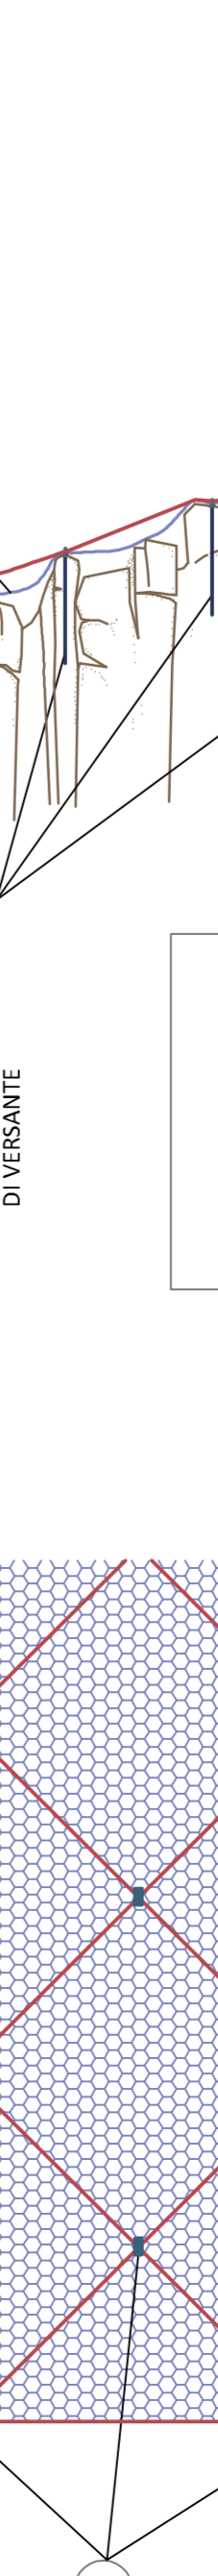
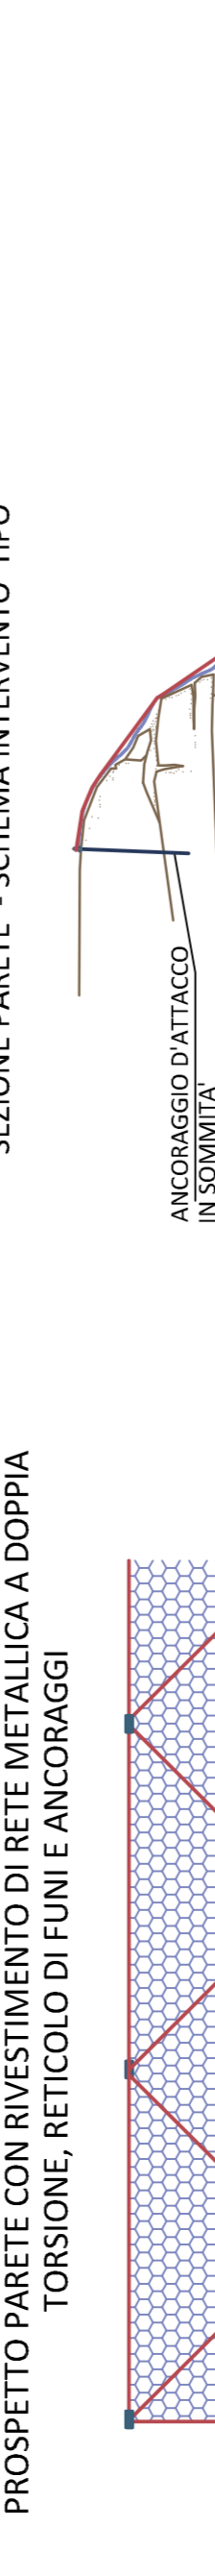
 
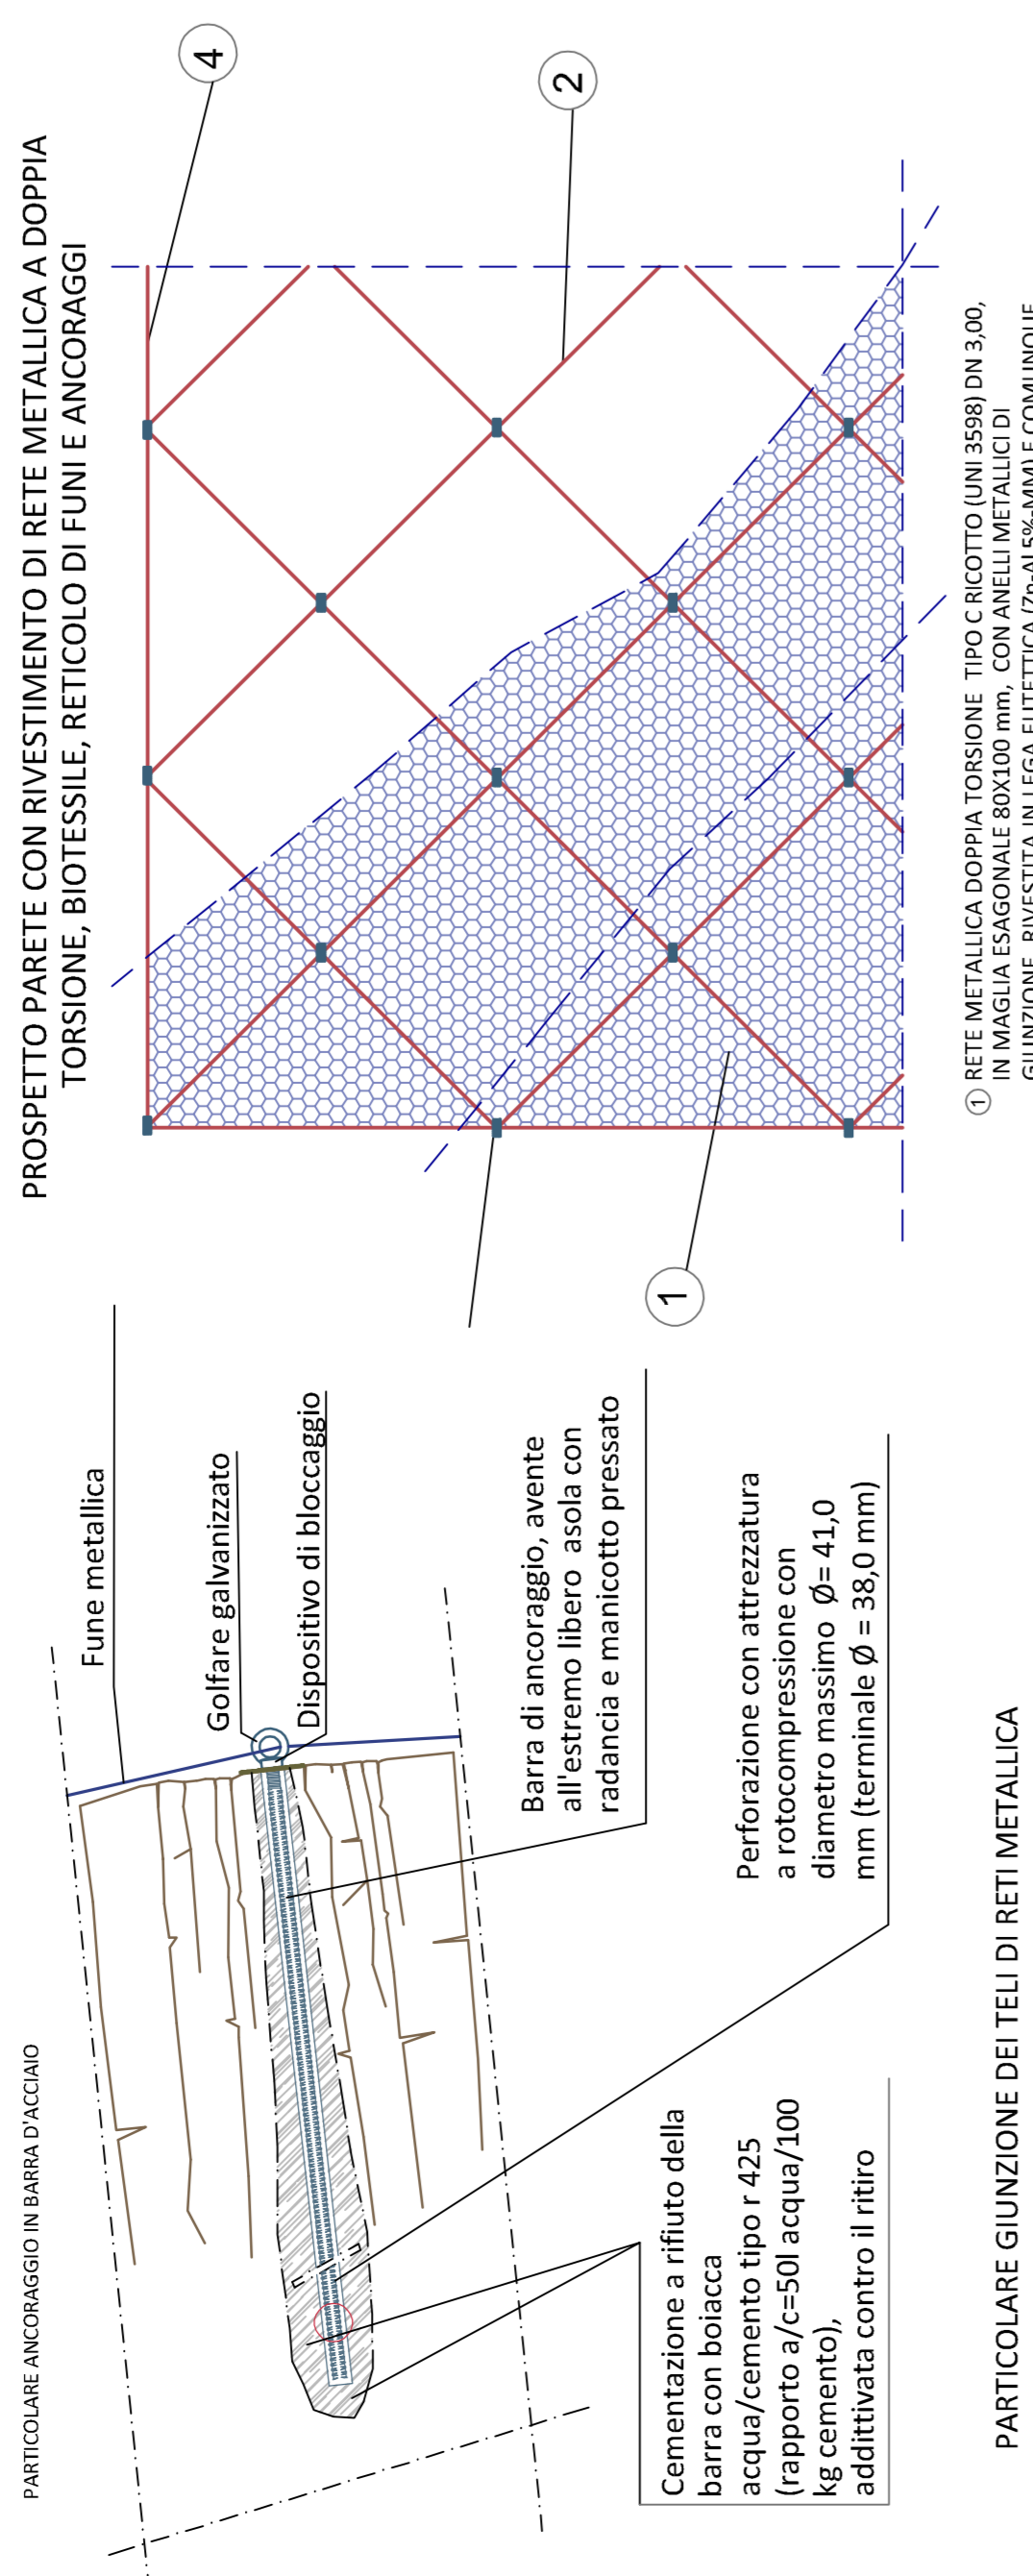



PARTICOLARI ESECUTIVI

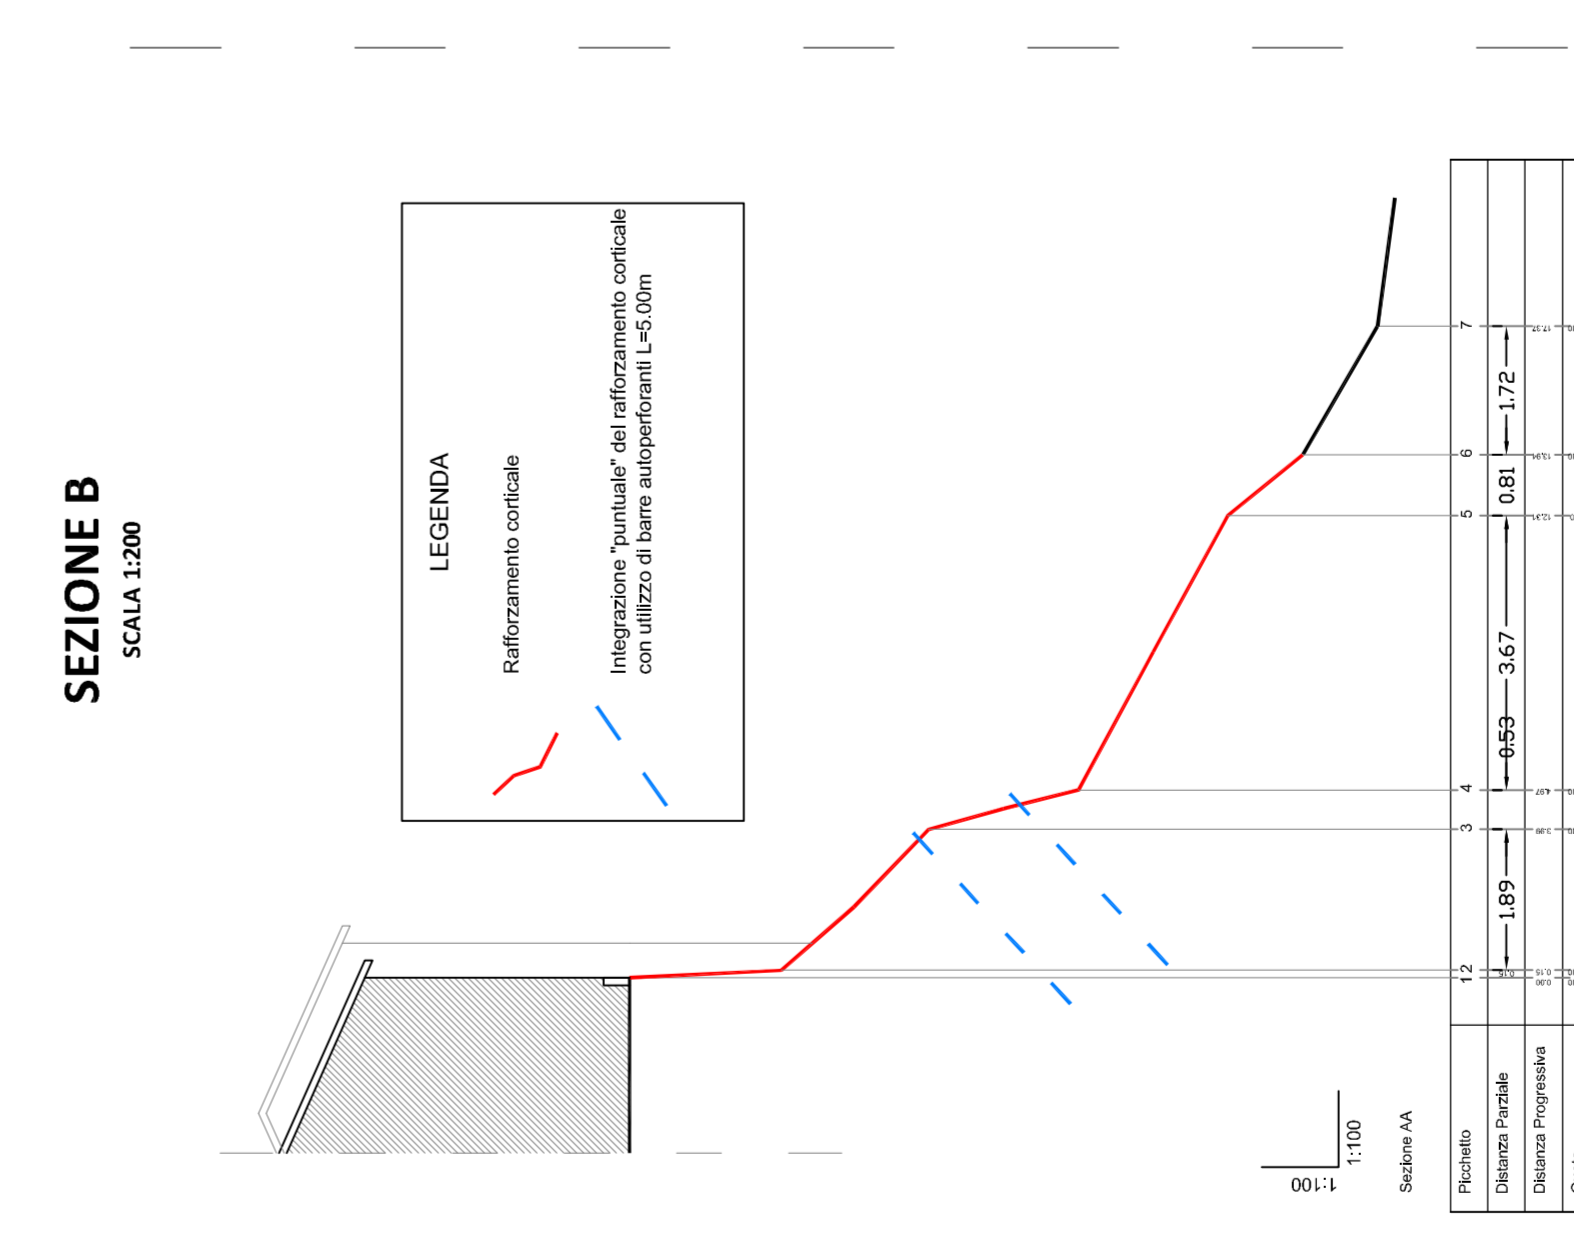


SEZIONI

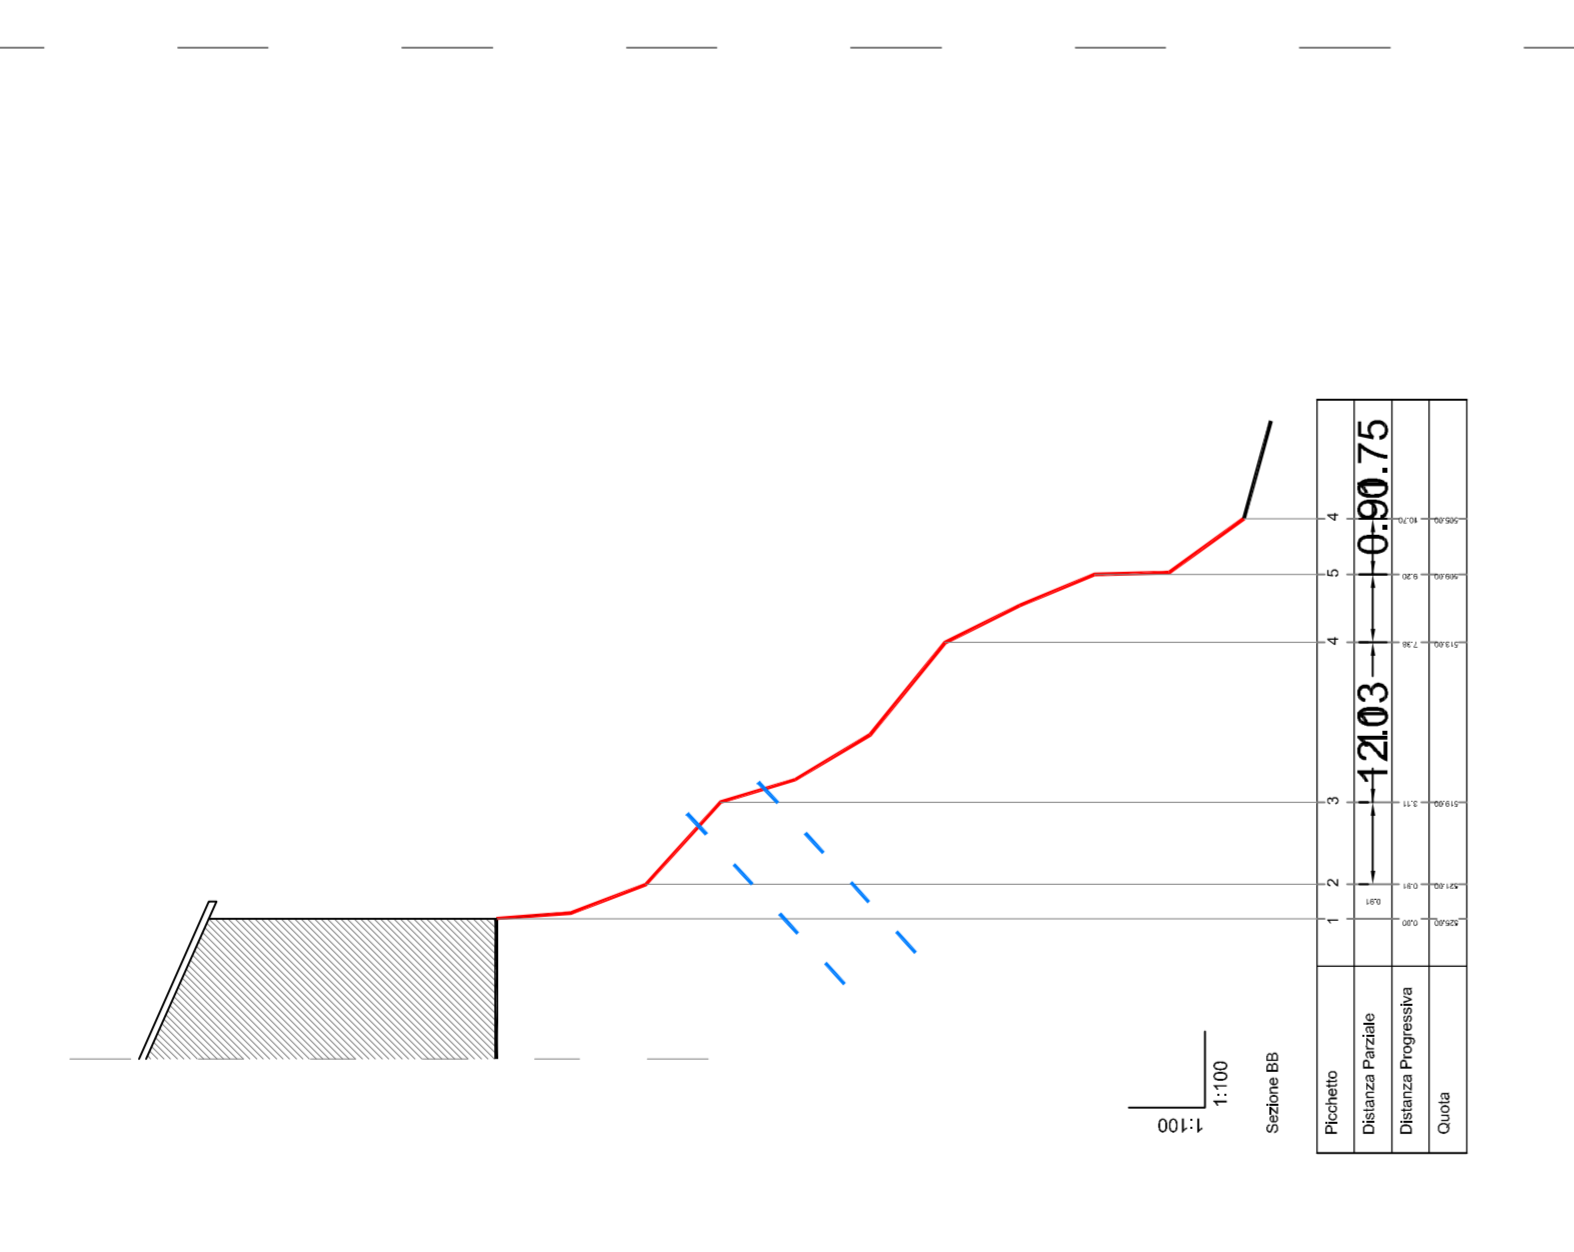


PLANIMETRIA INTERVENTI

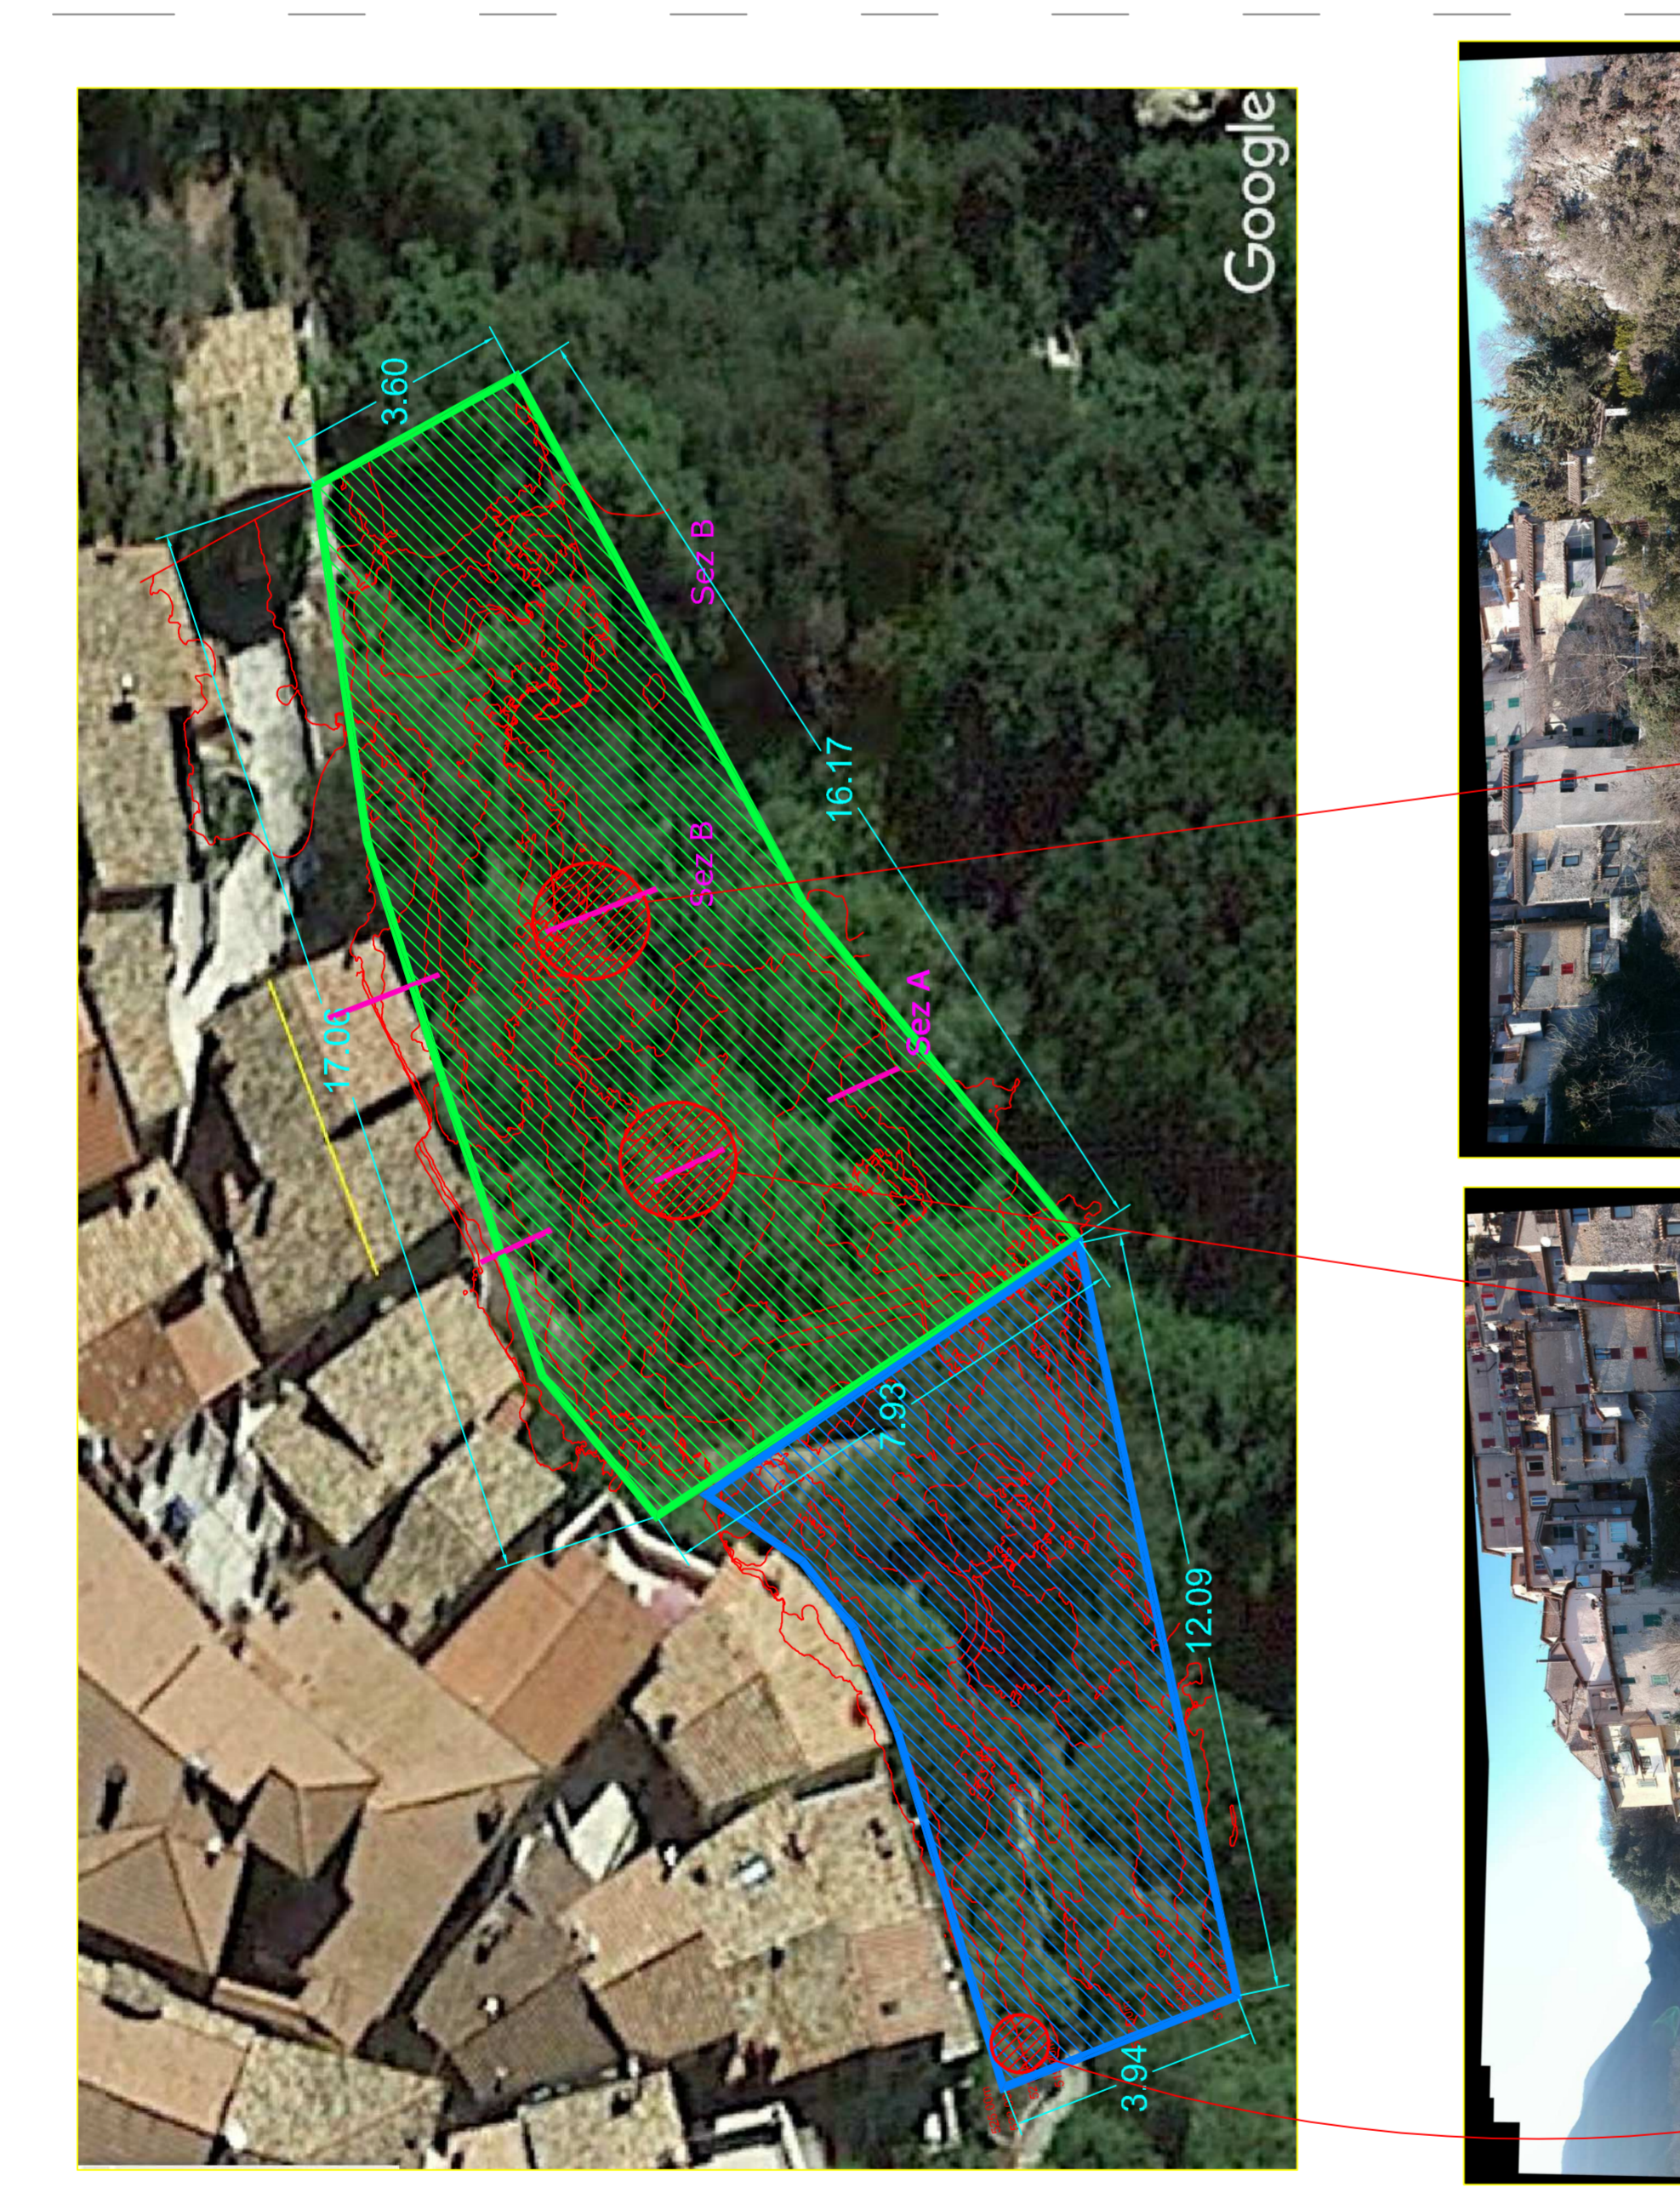


REPERTORIO FOTOGRAFICO DA DRONE

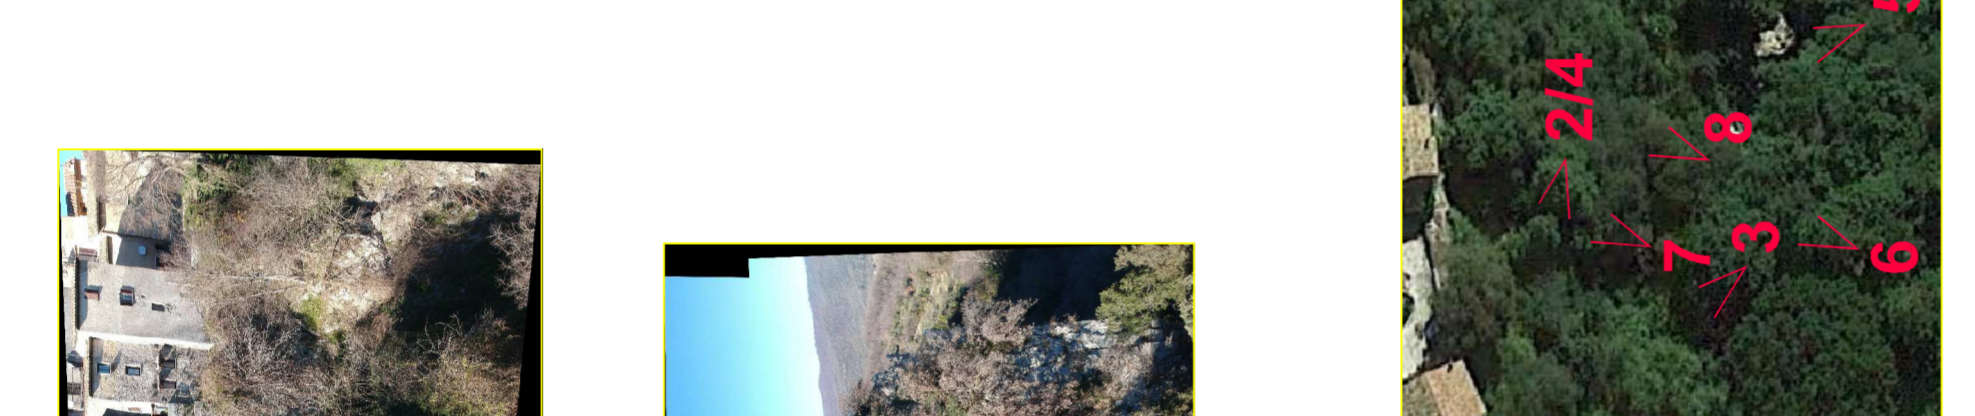


PTPR TAVOLA A

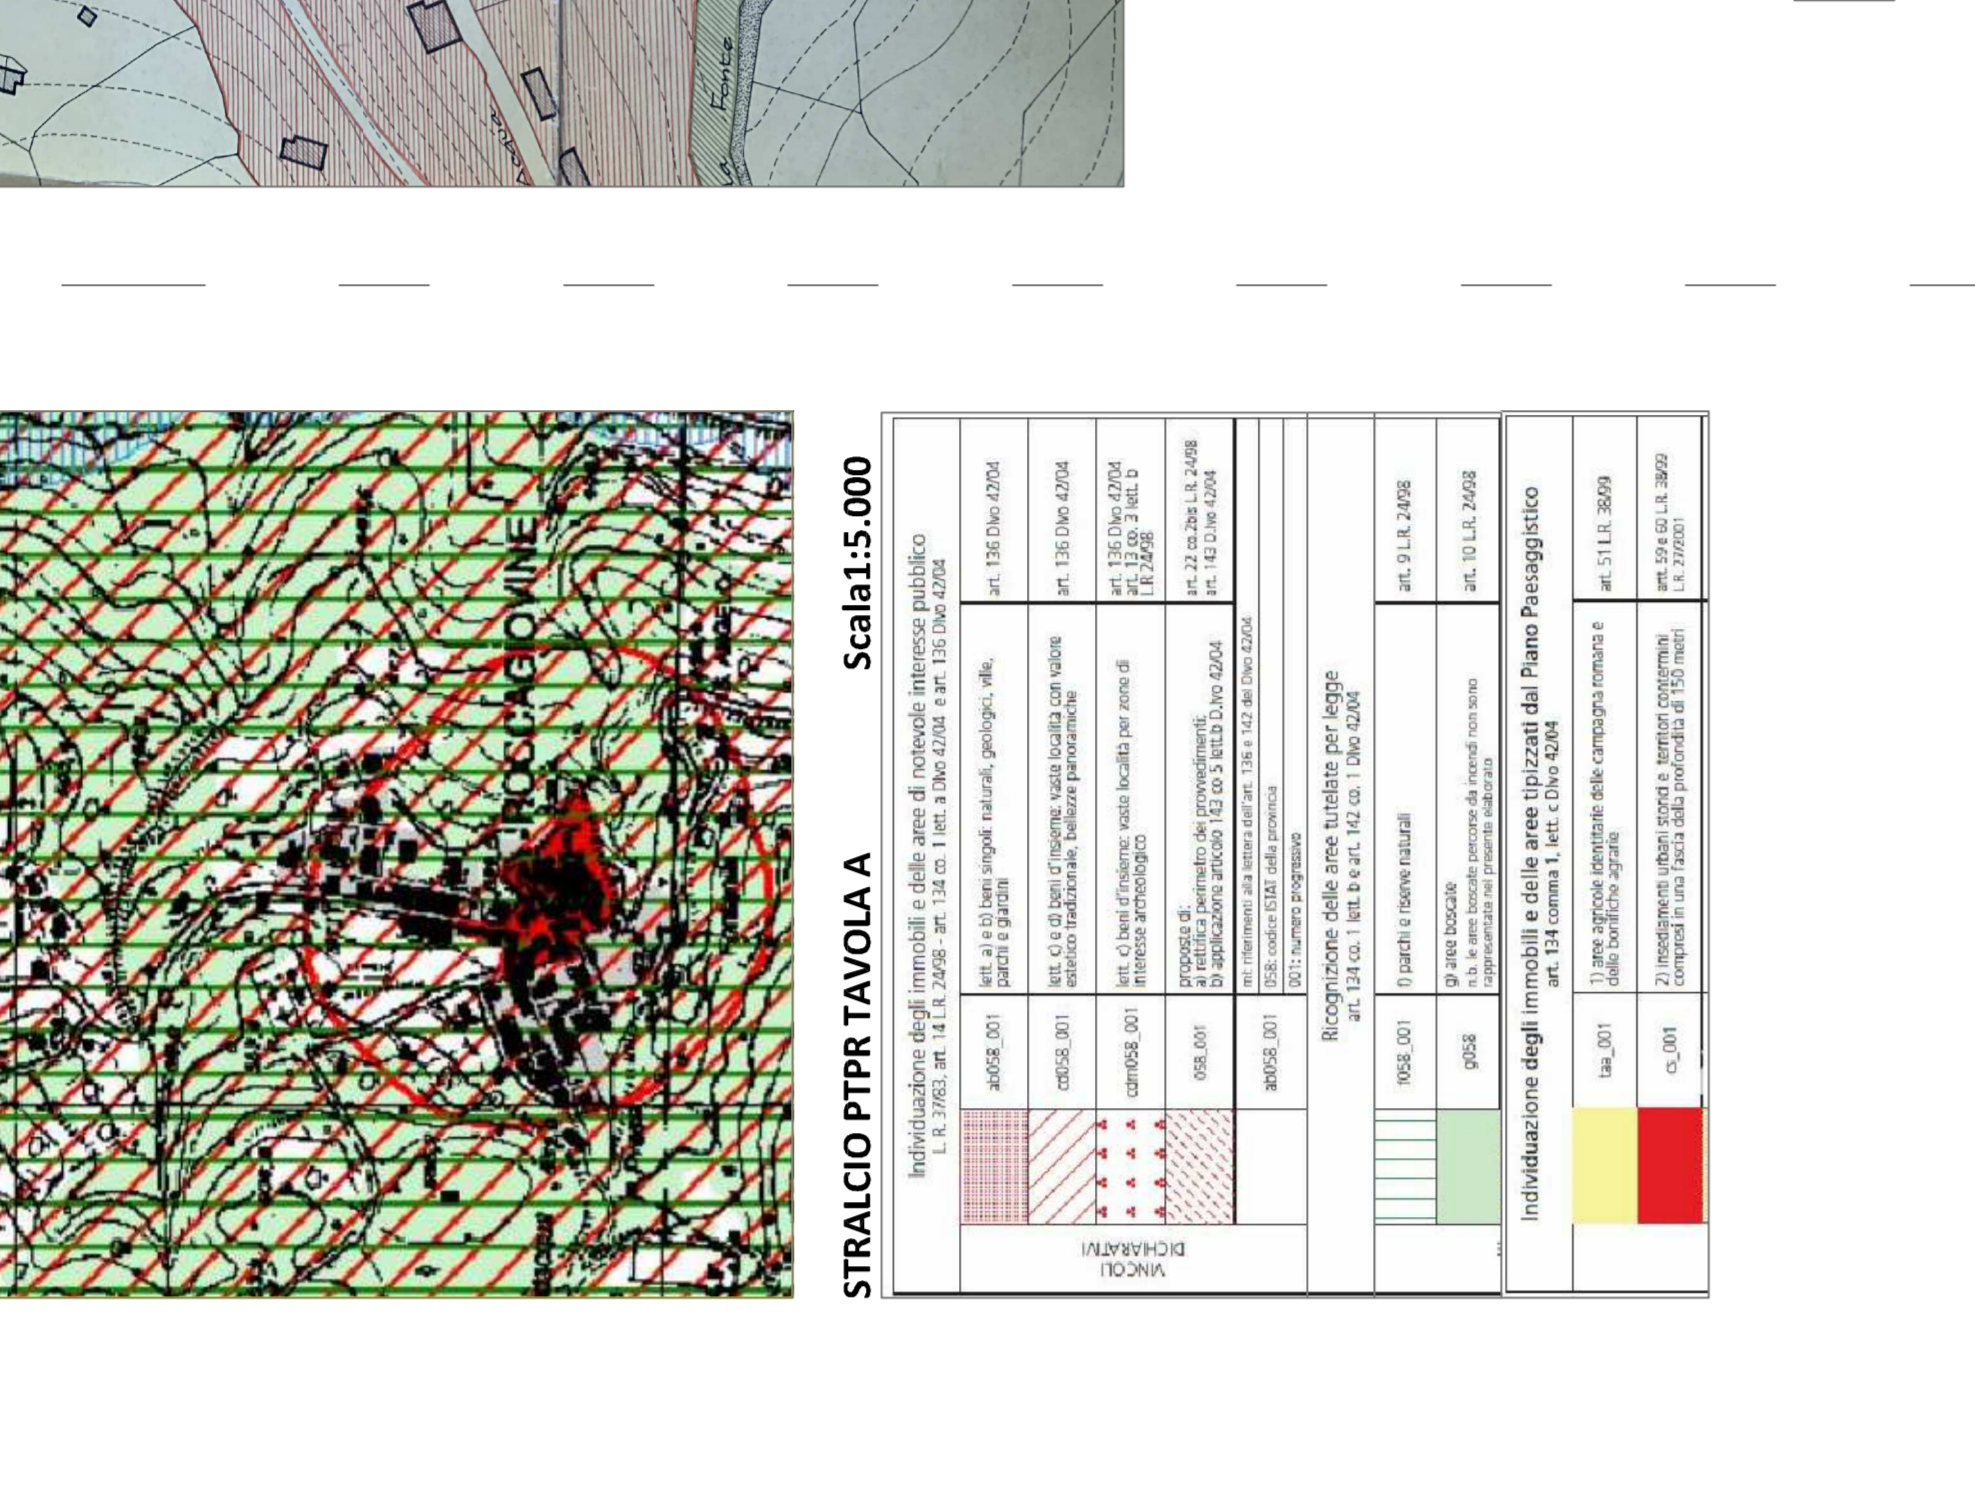


PTPR TAVOLA B

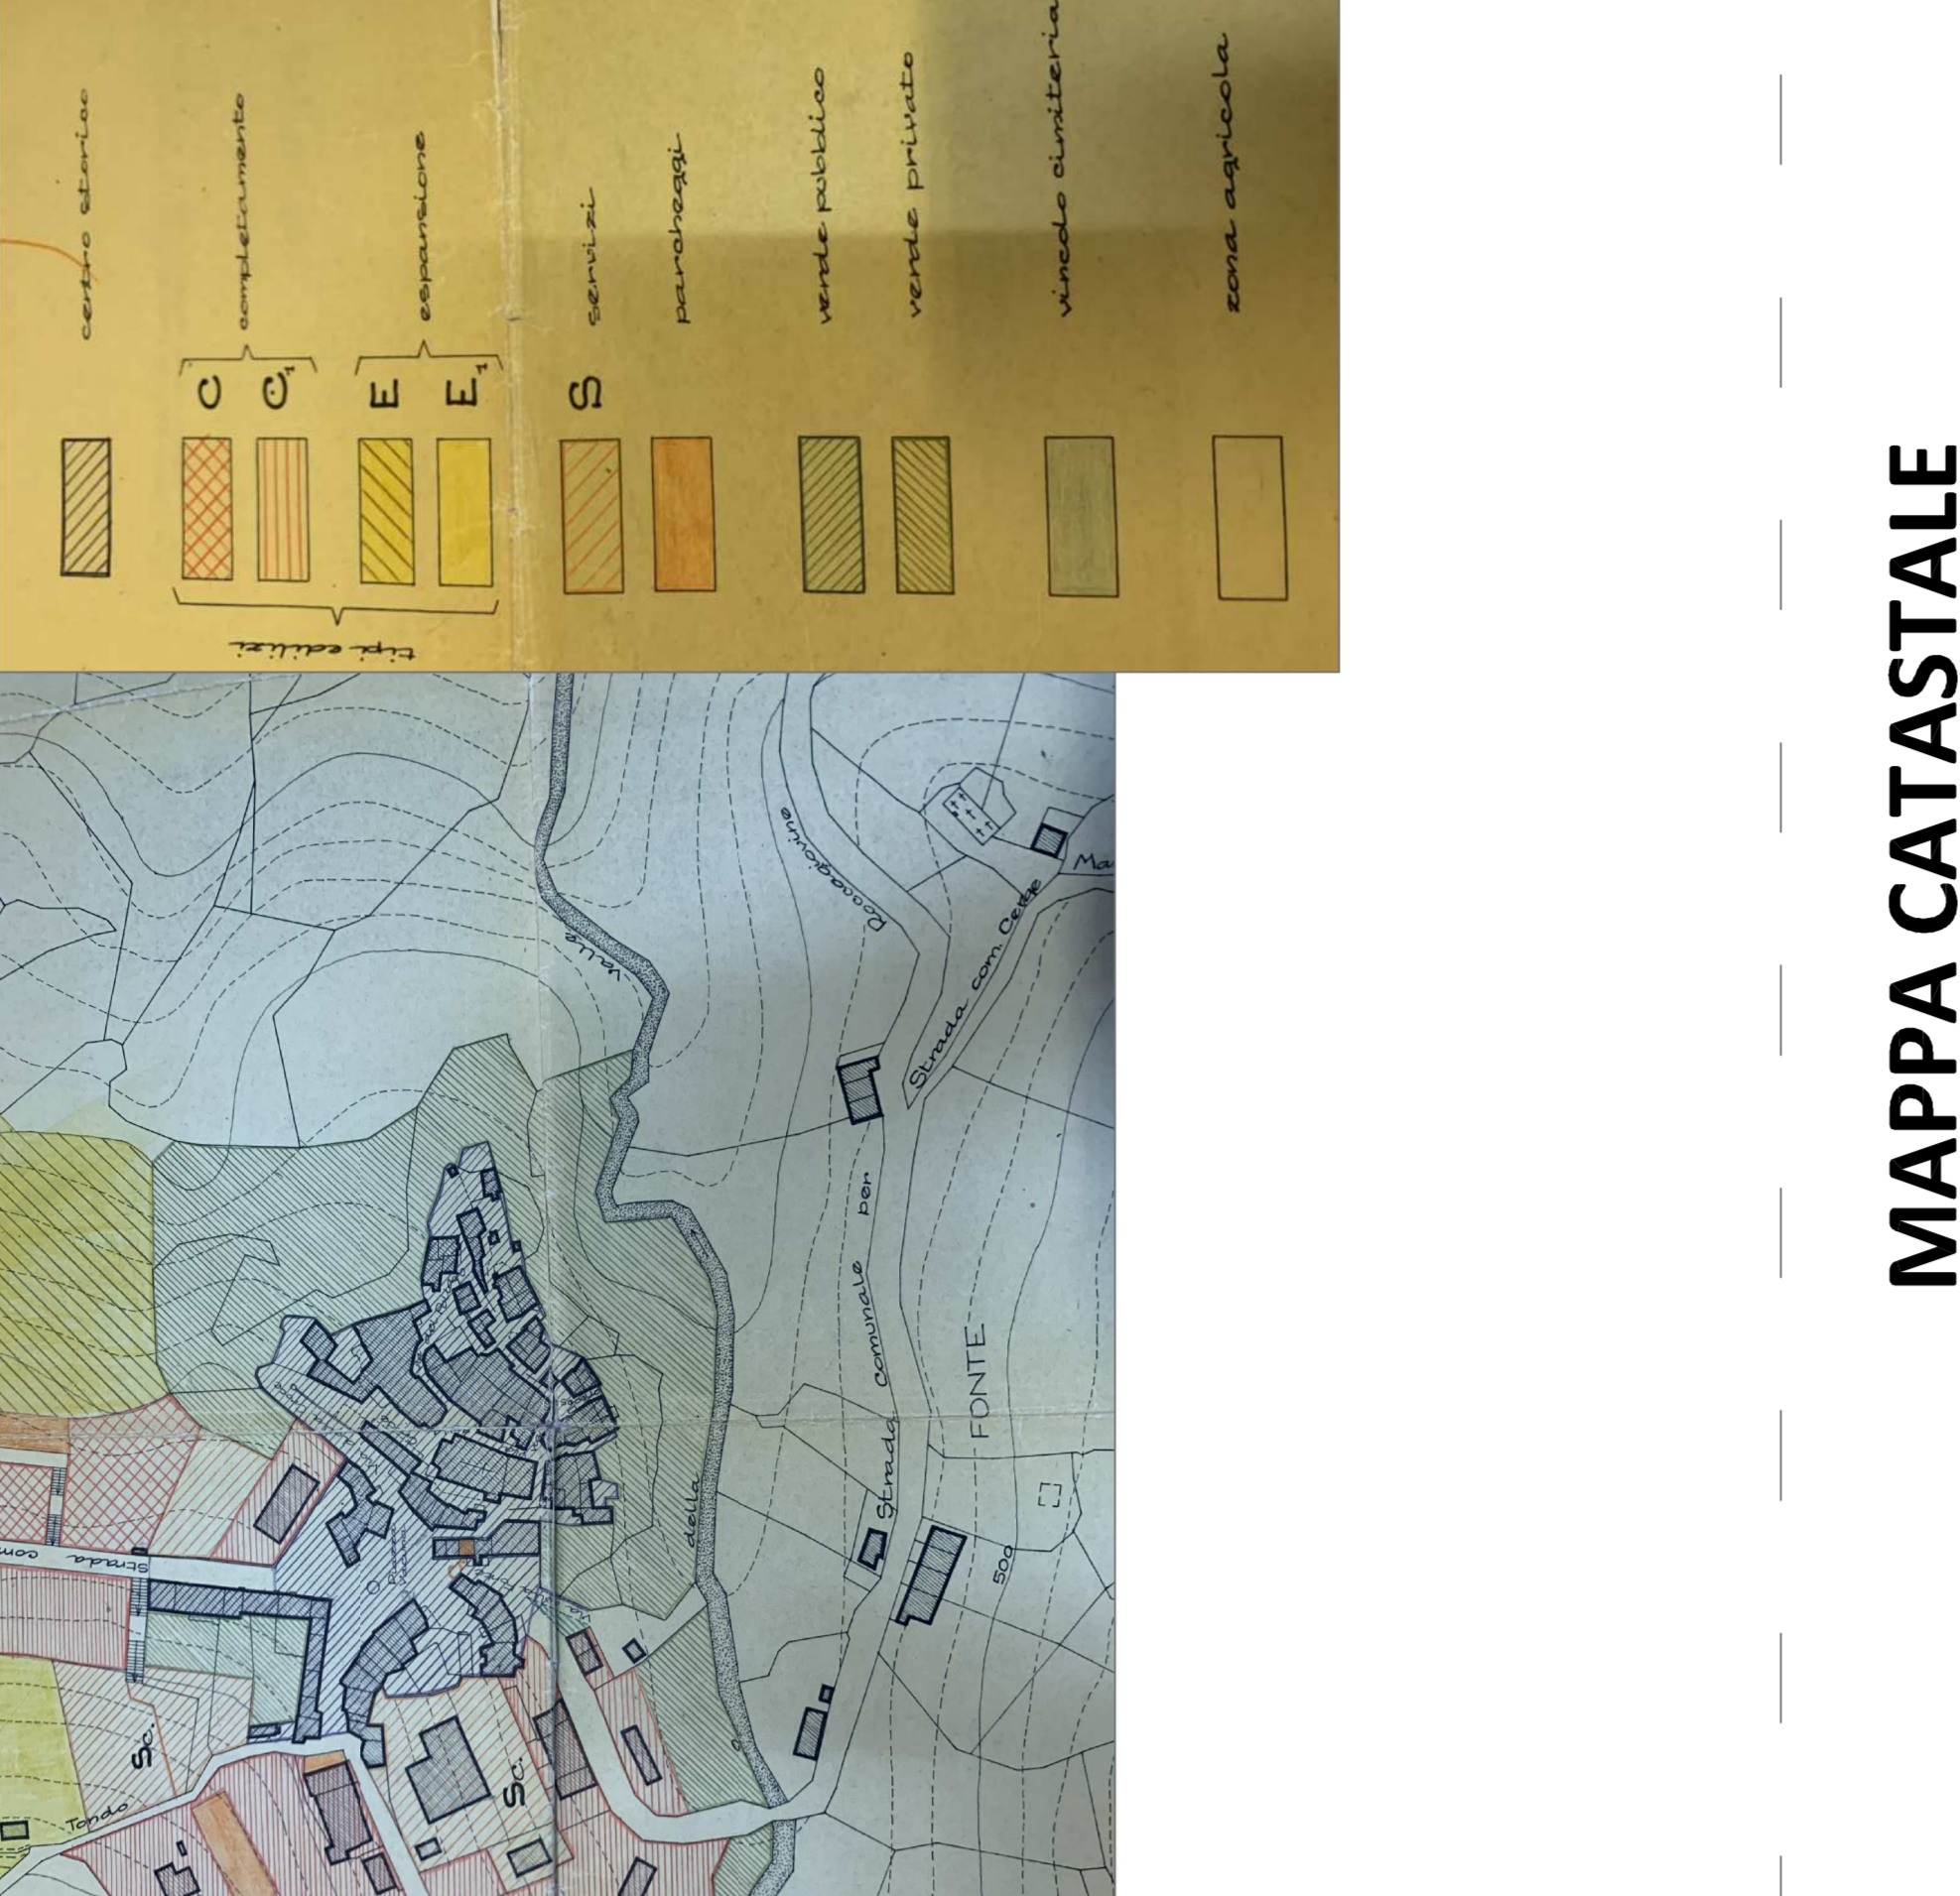


PIANO DI FABBRICAZIONE

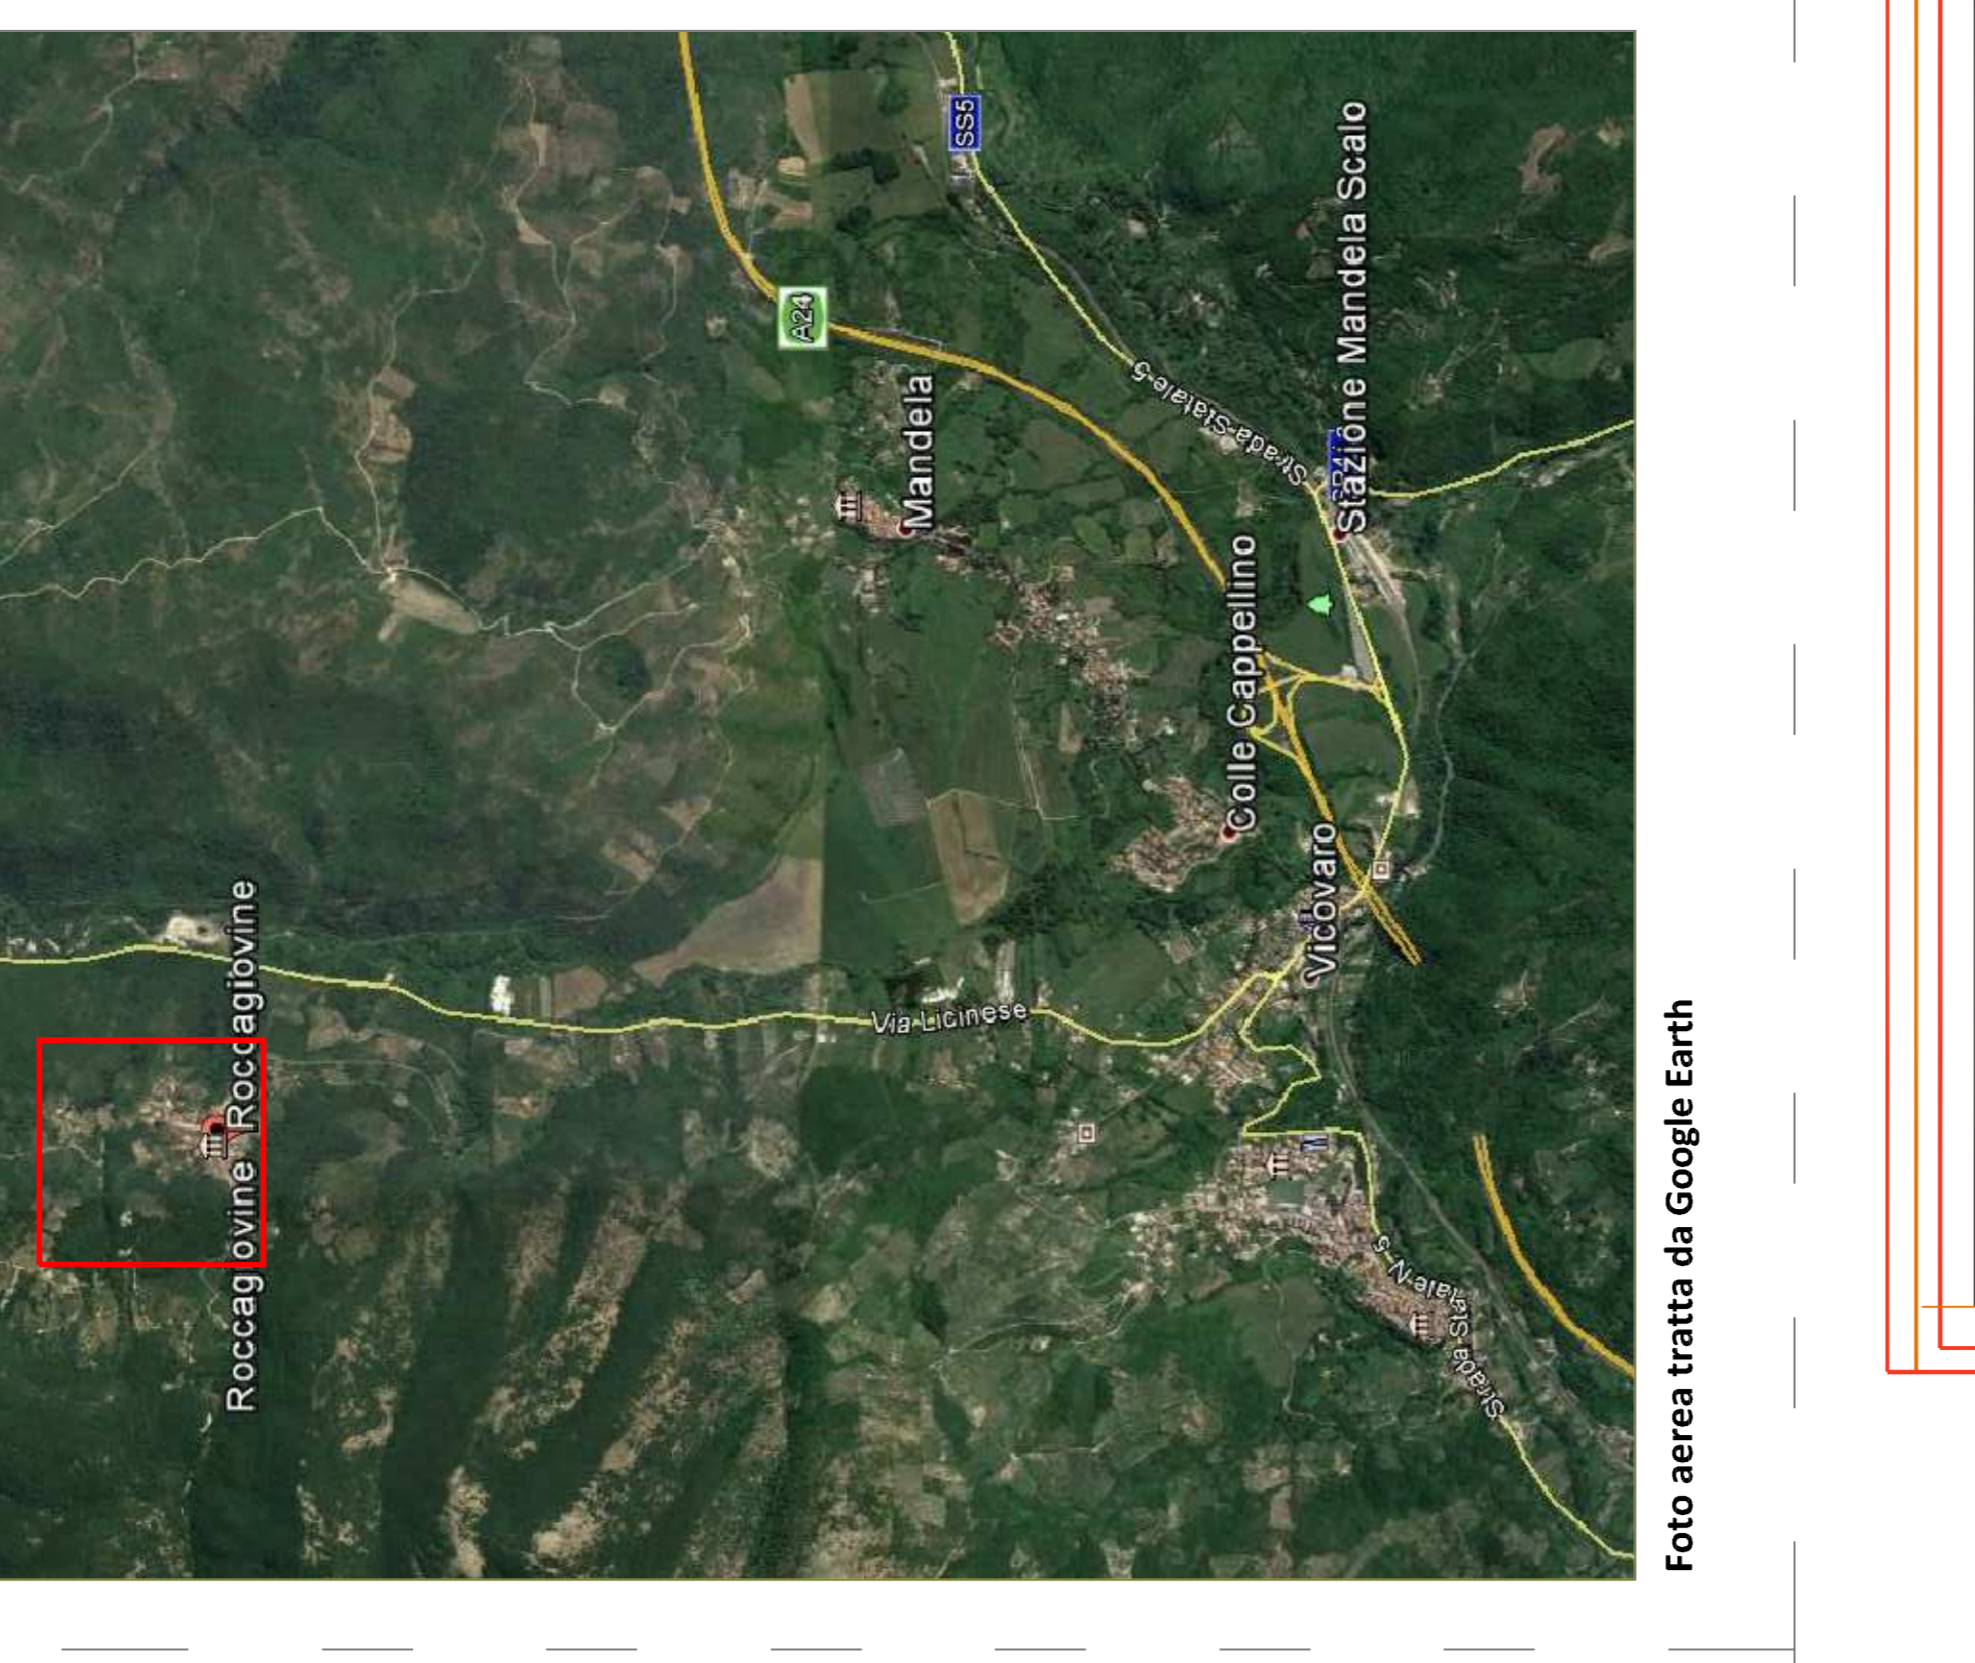


PROSPETTI DA FOTO AEREE

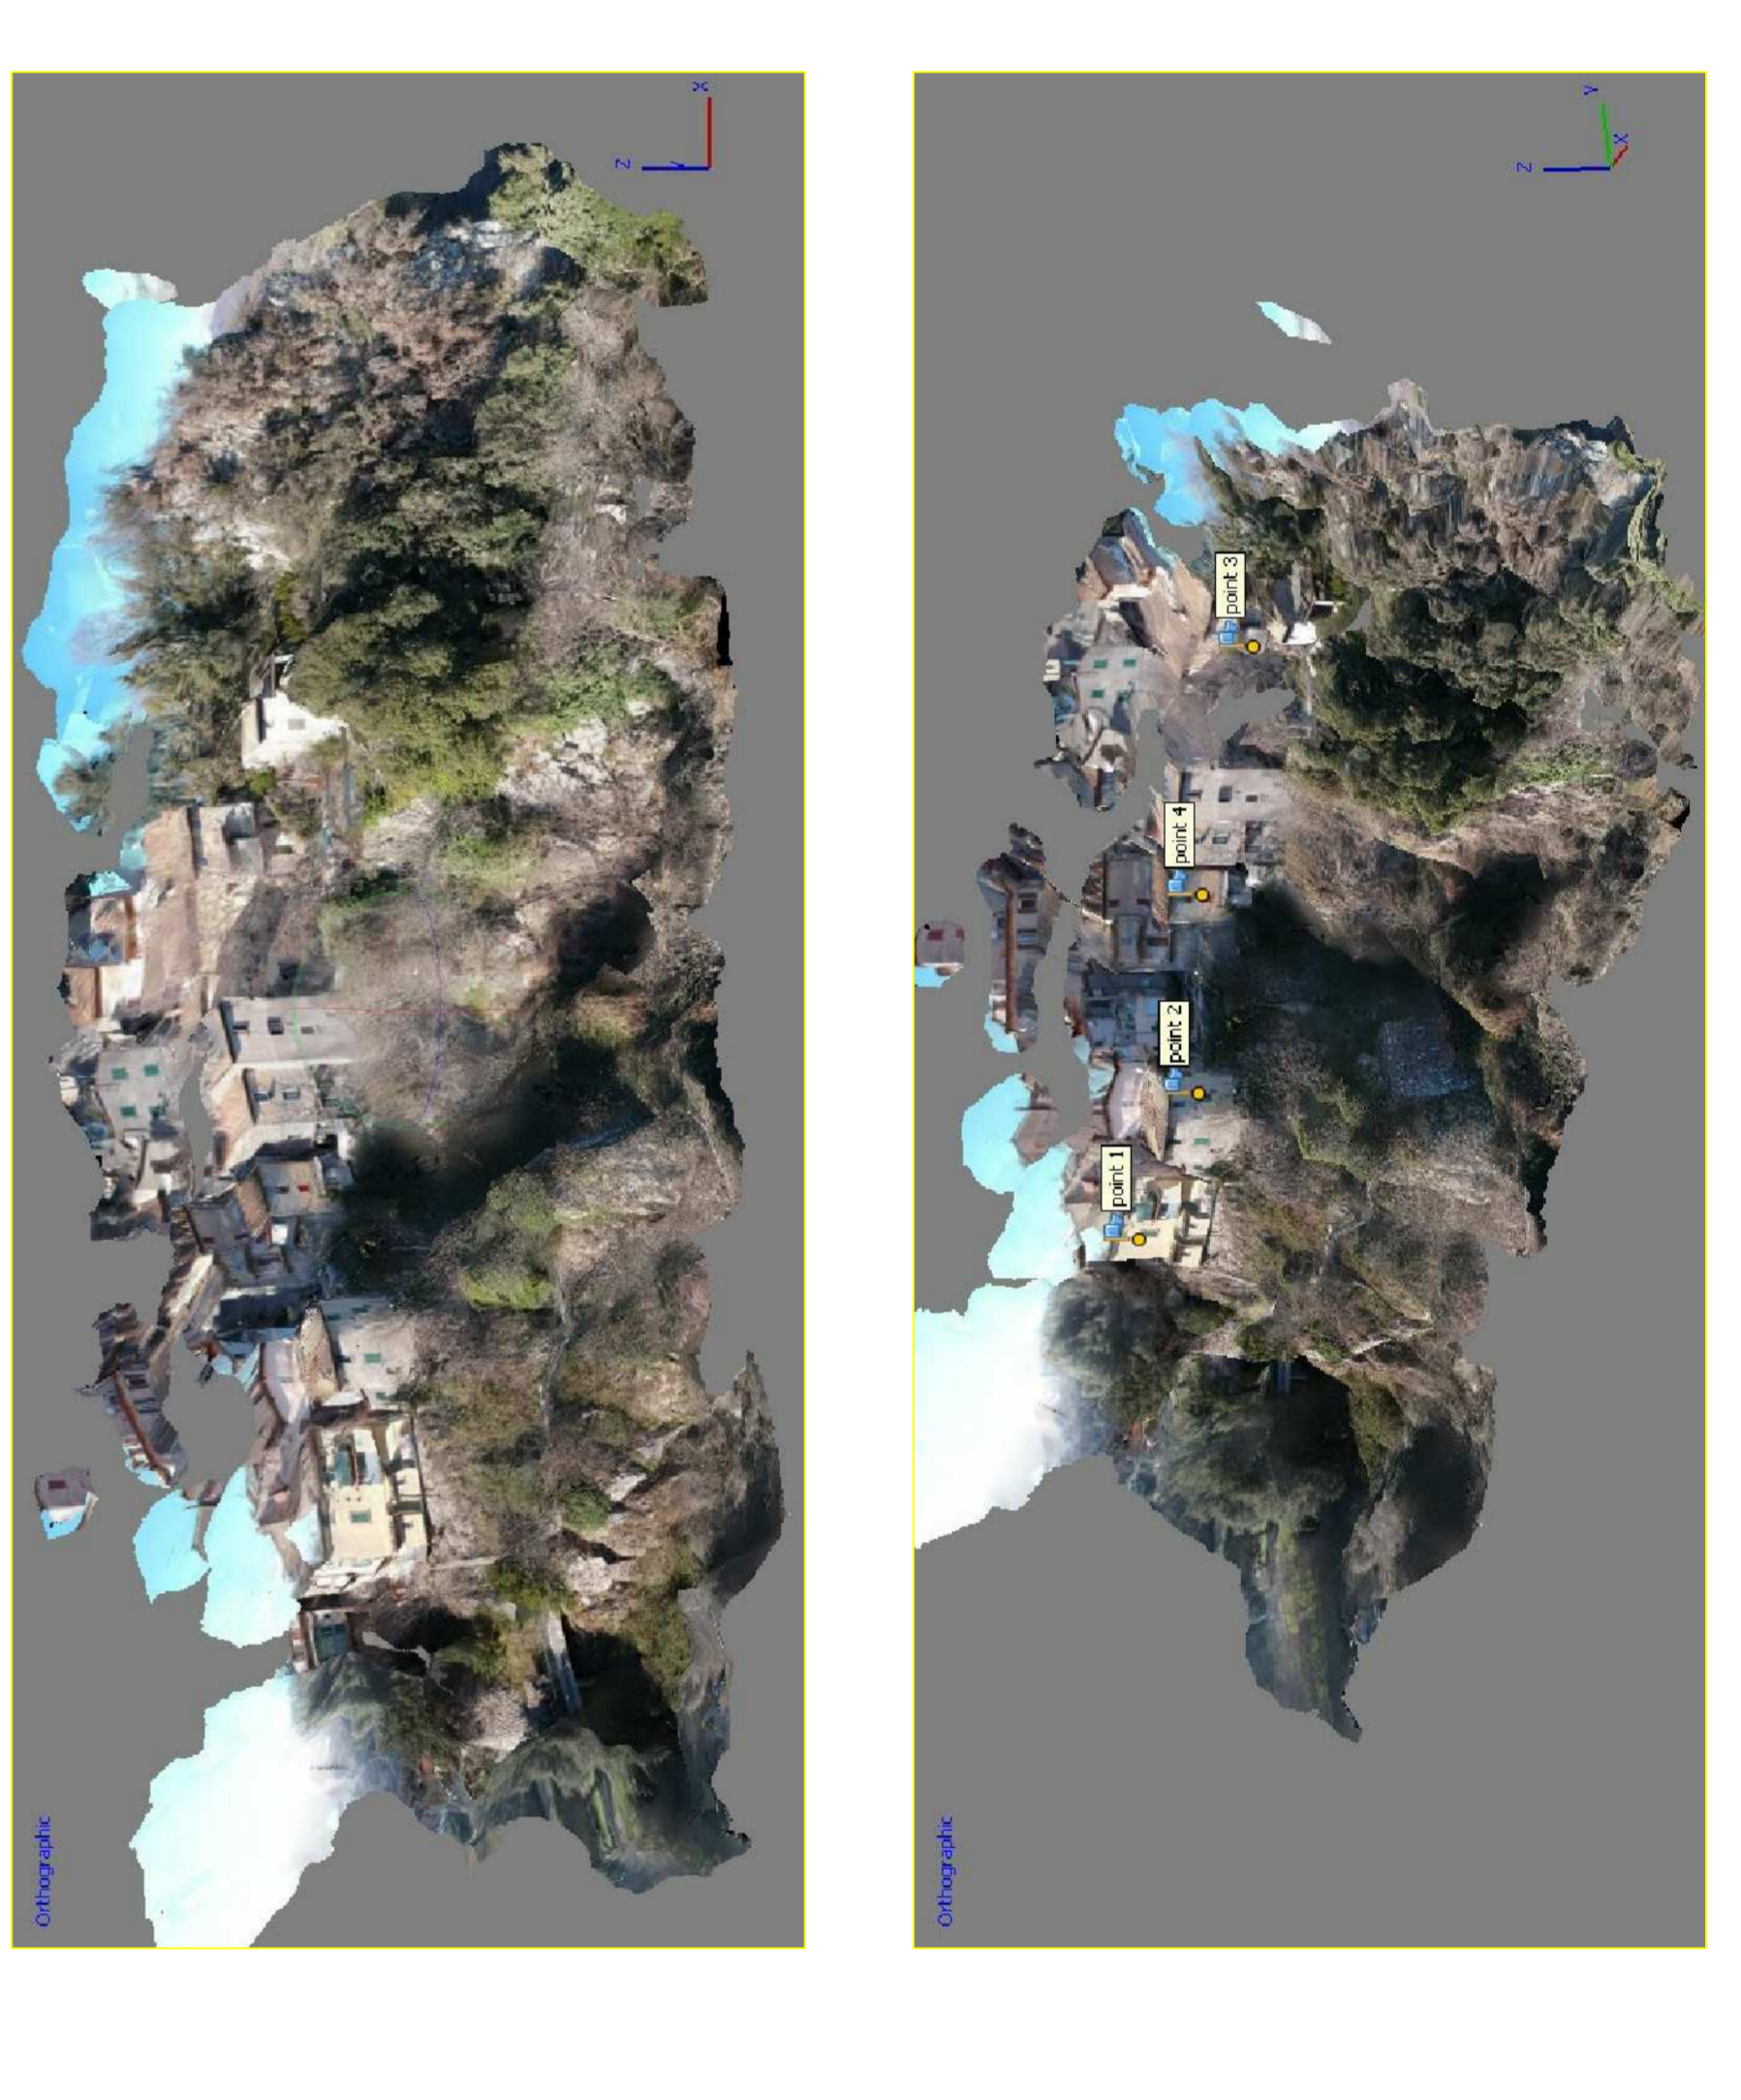


STRALCIO PIANO ASSETTO IDROGEOLOGICO PAI

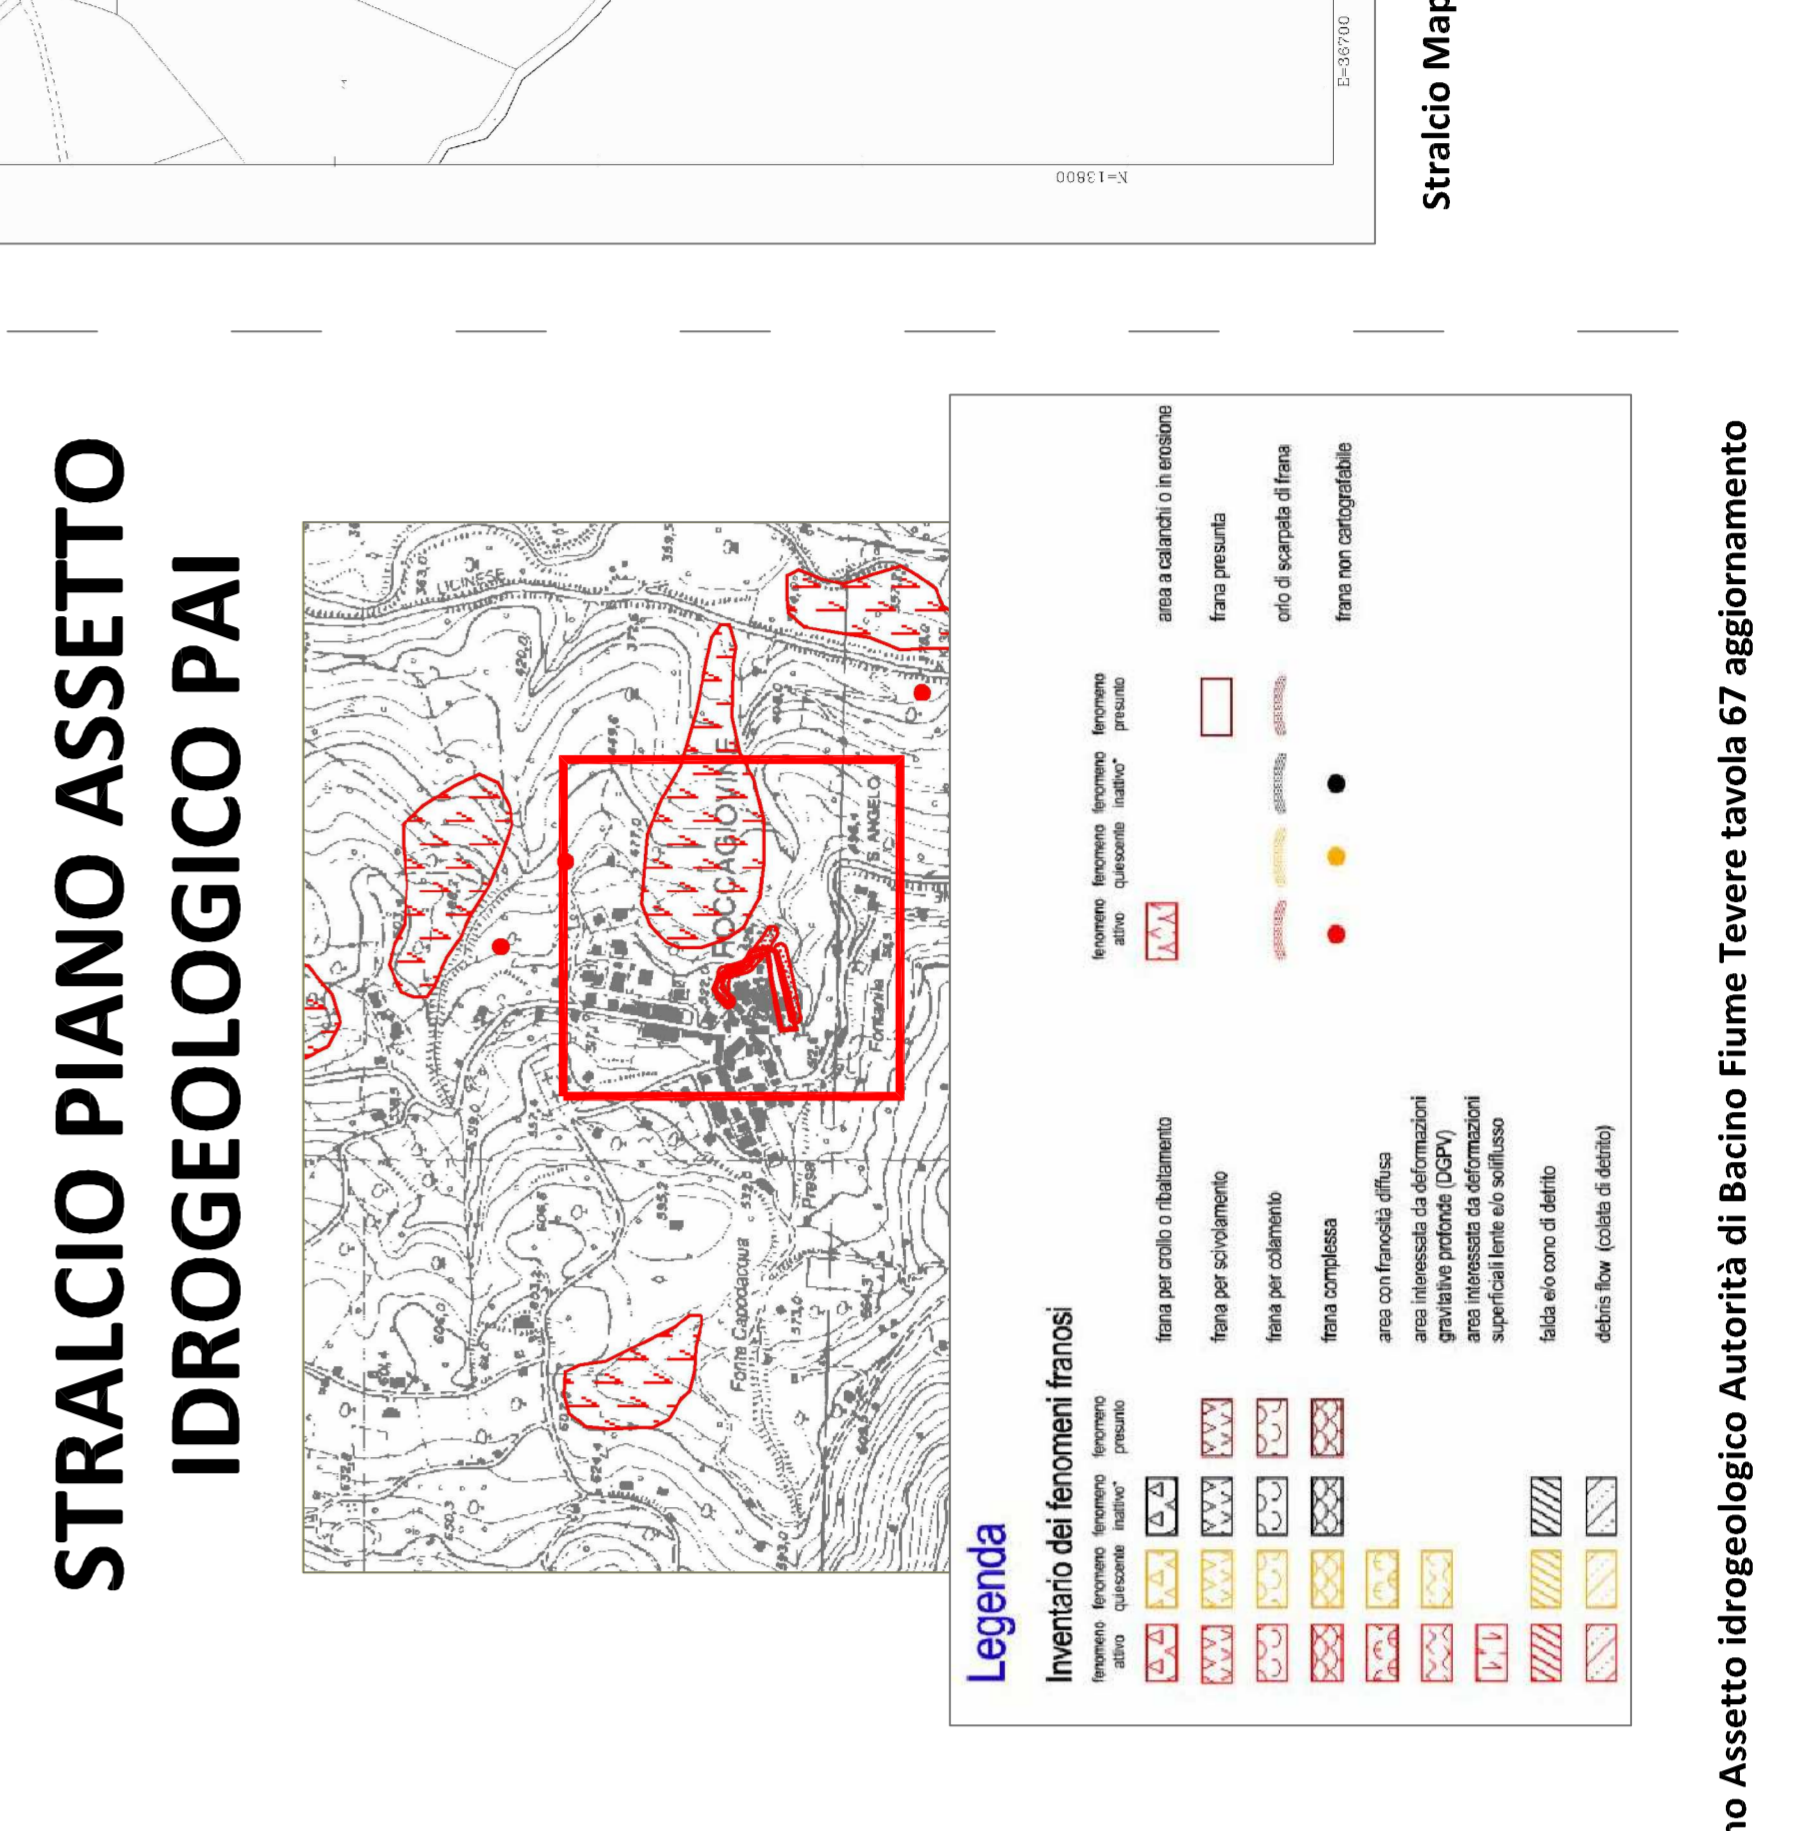


MAPPA CATASTALE

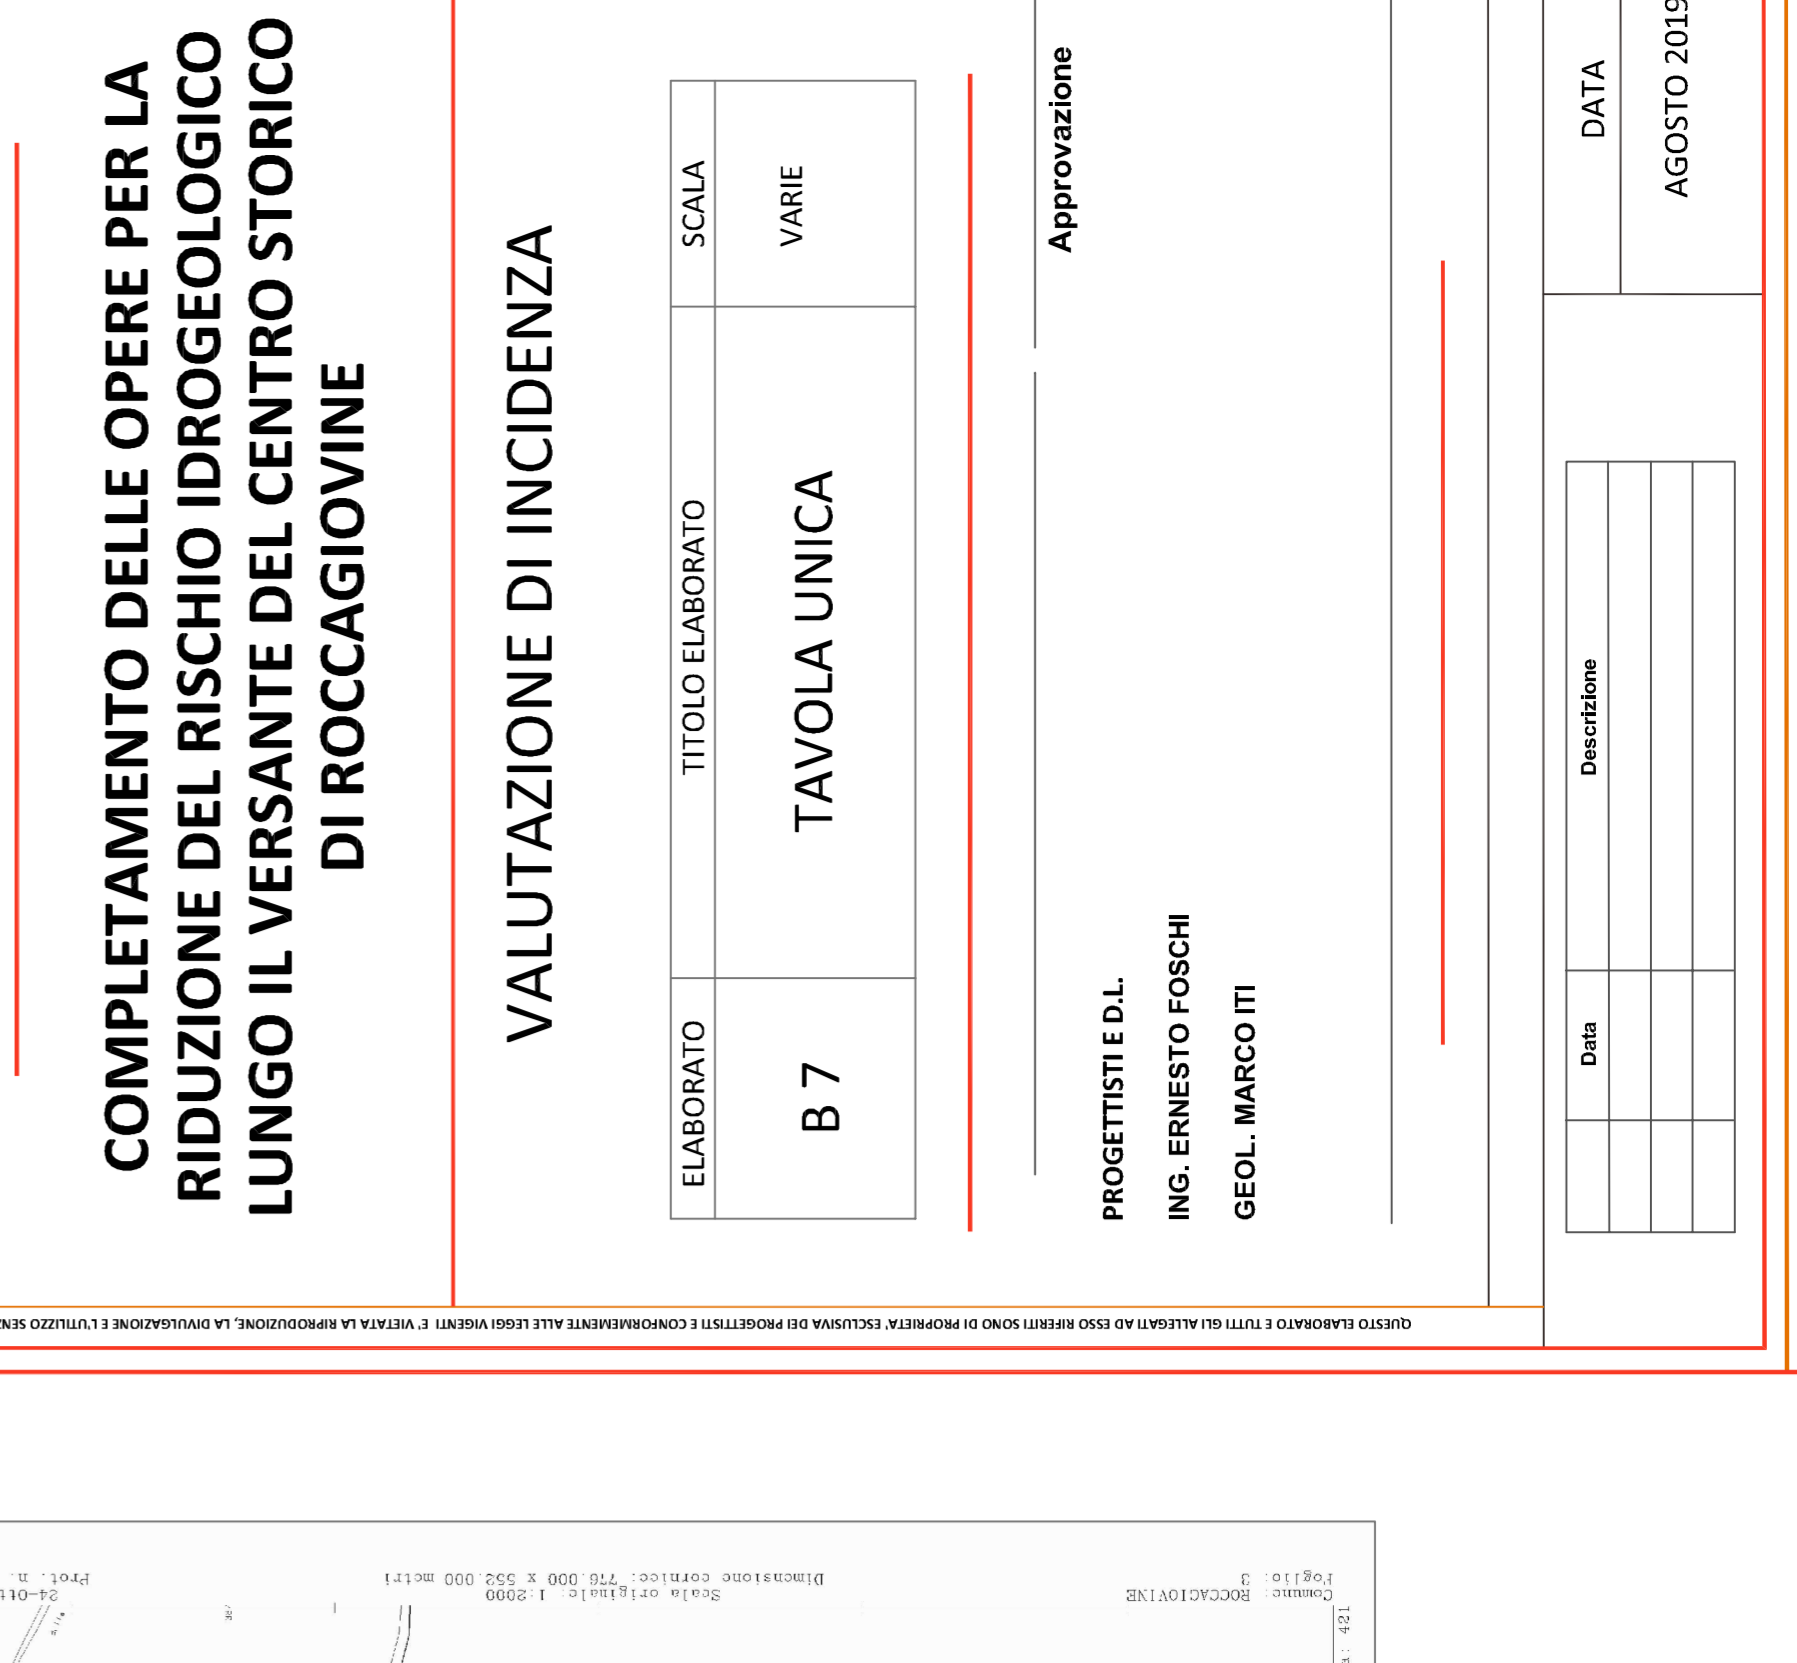


INQUADRAMENTO TERRITORIALE

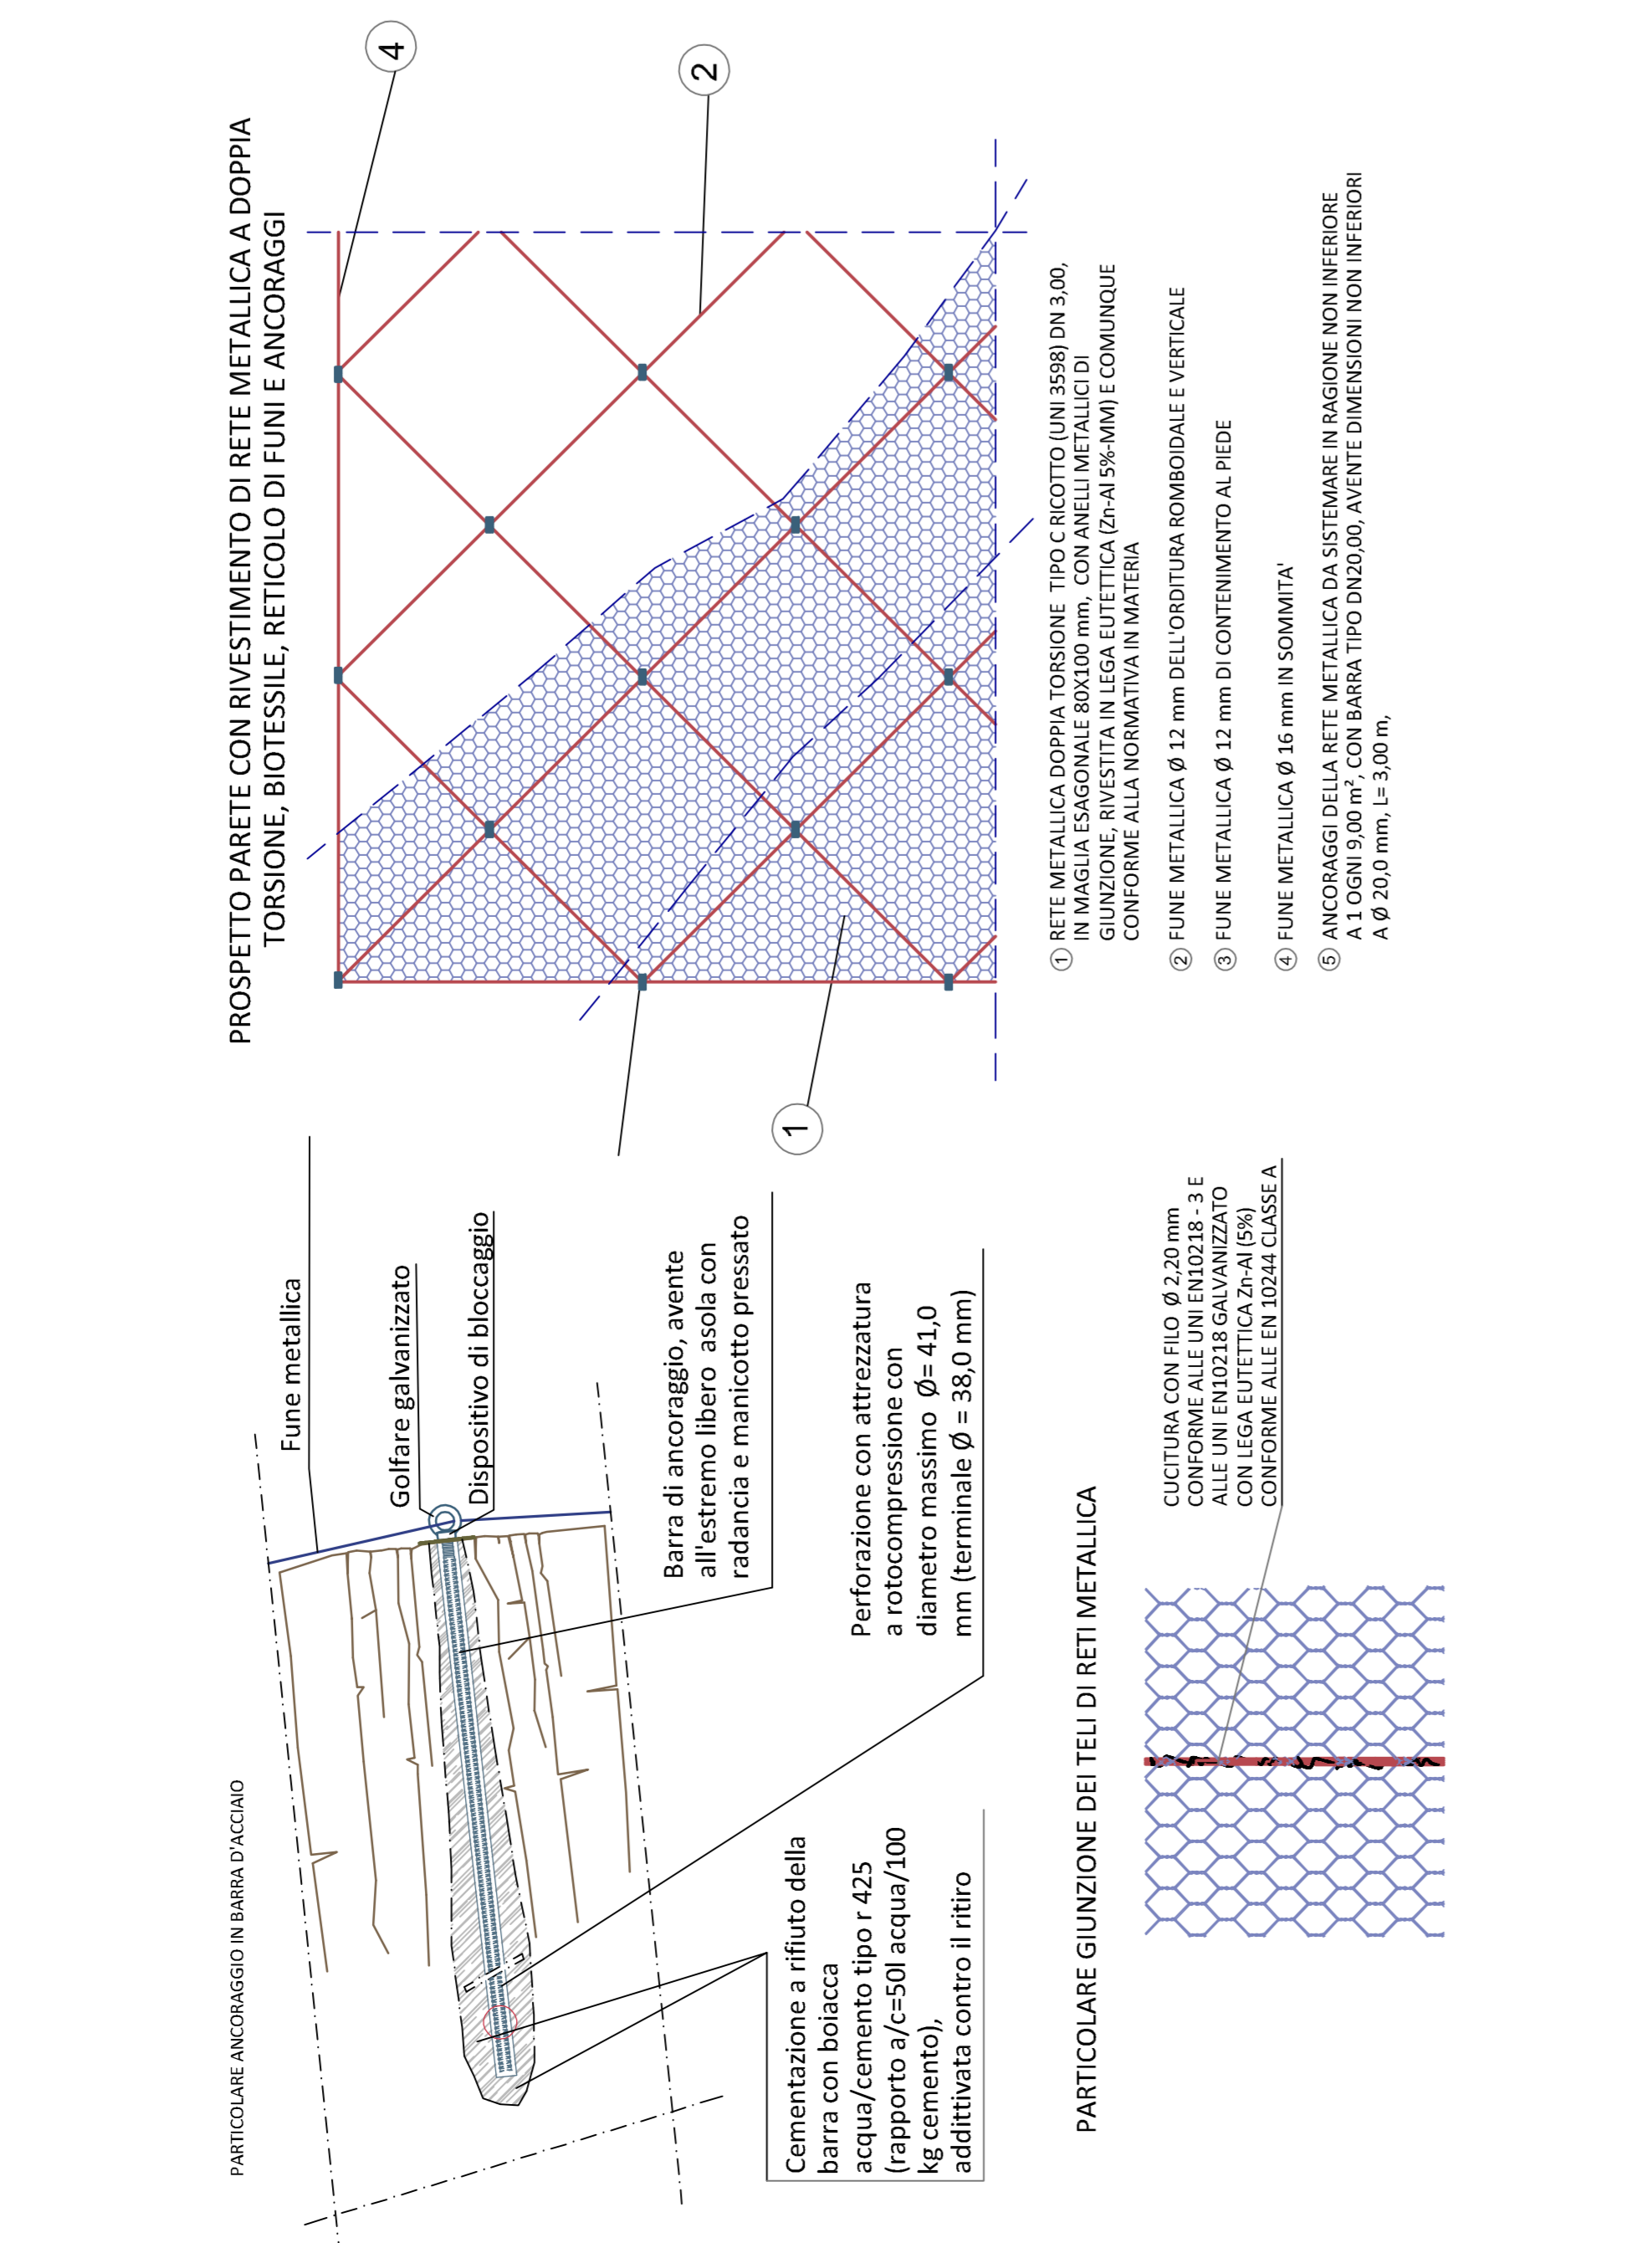


VALUTAZIONE DI INCIDENZA

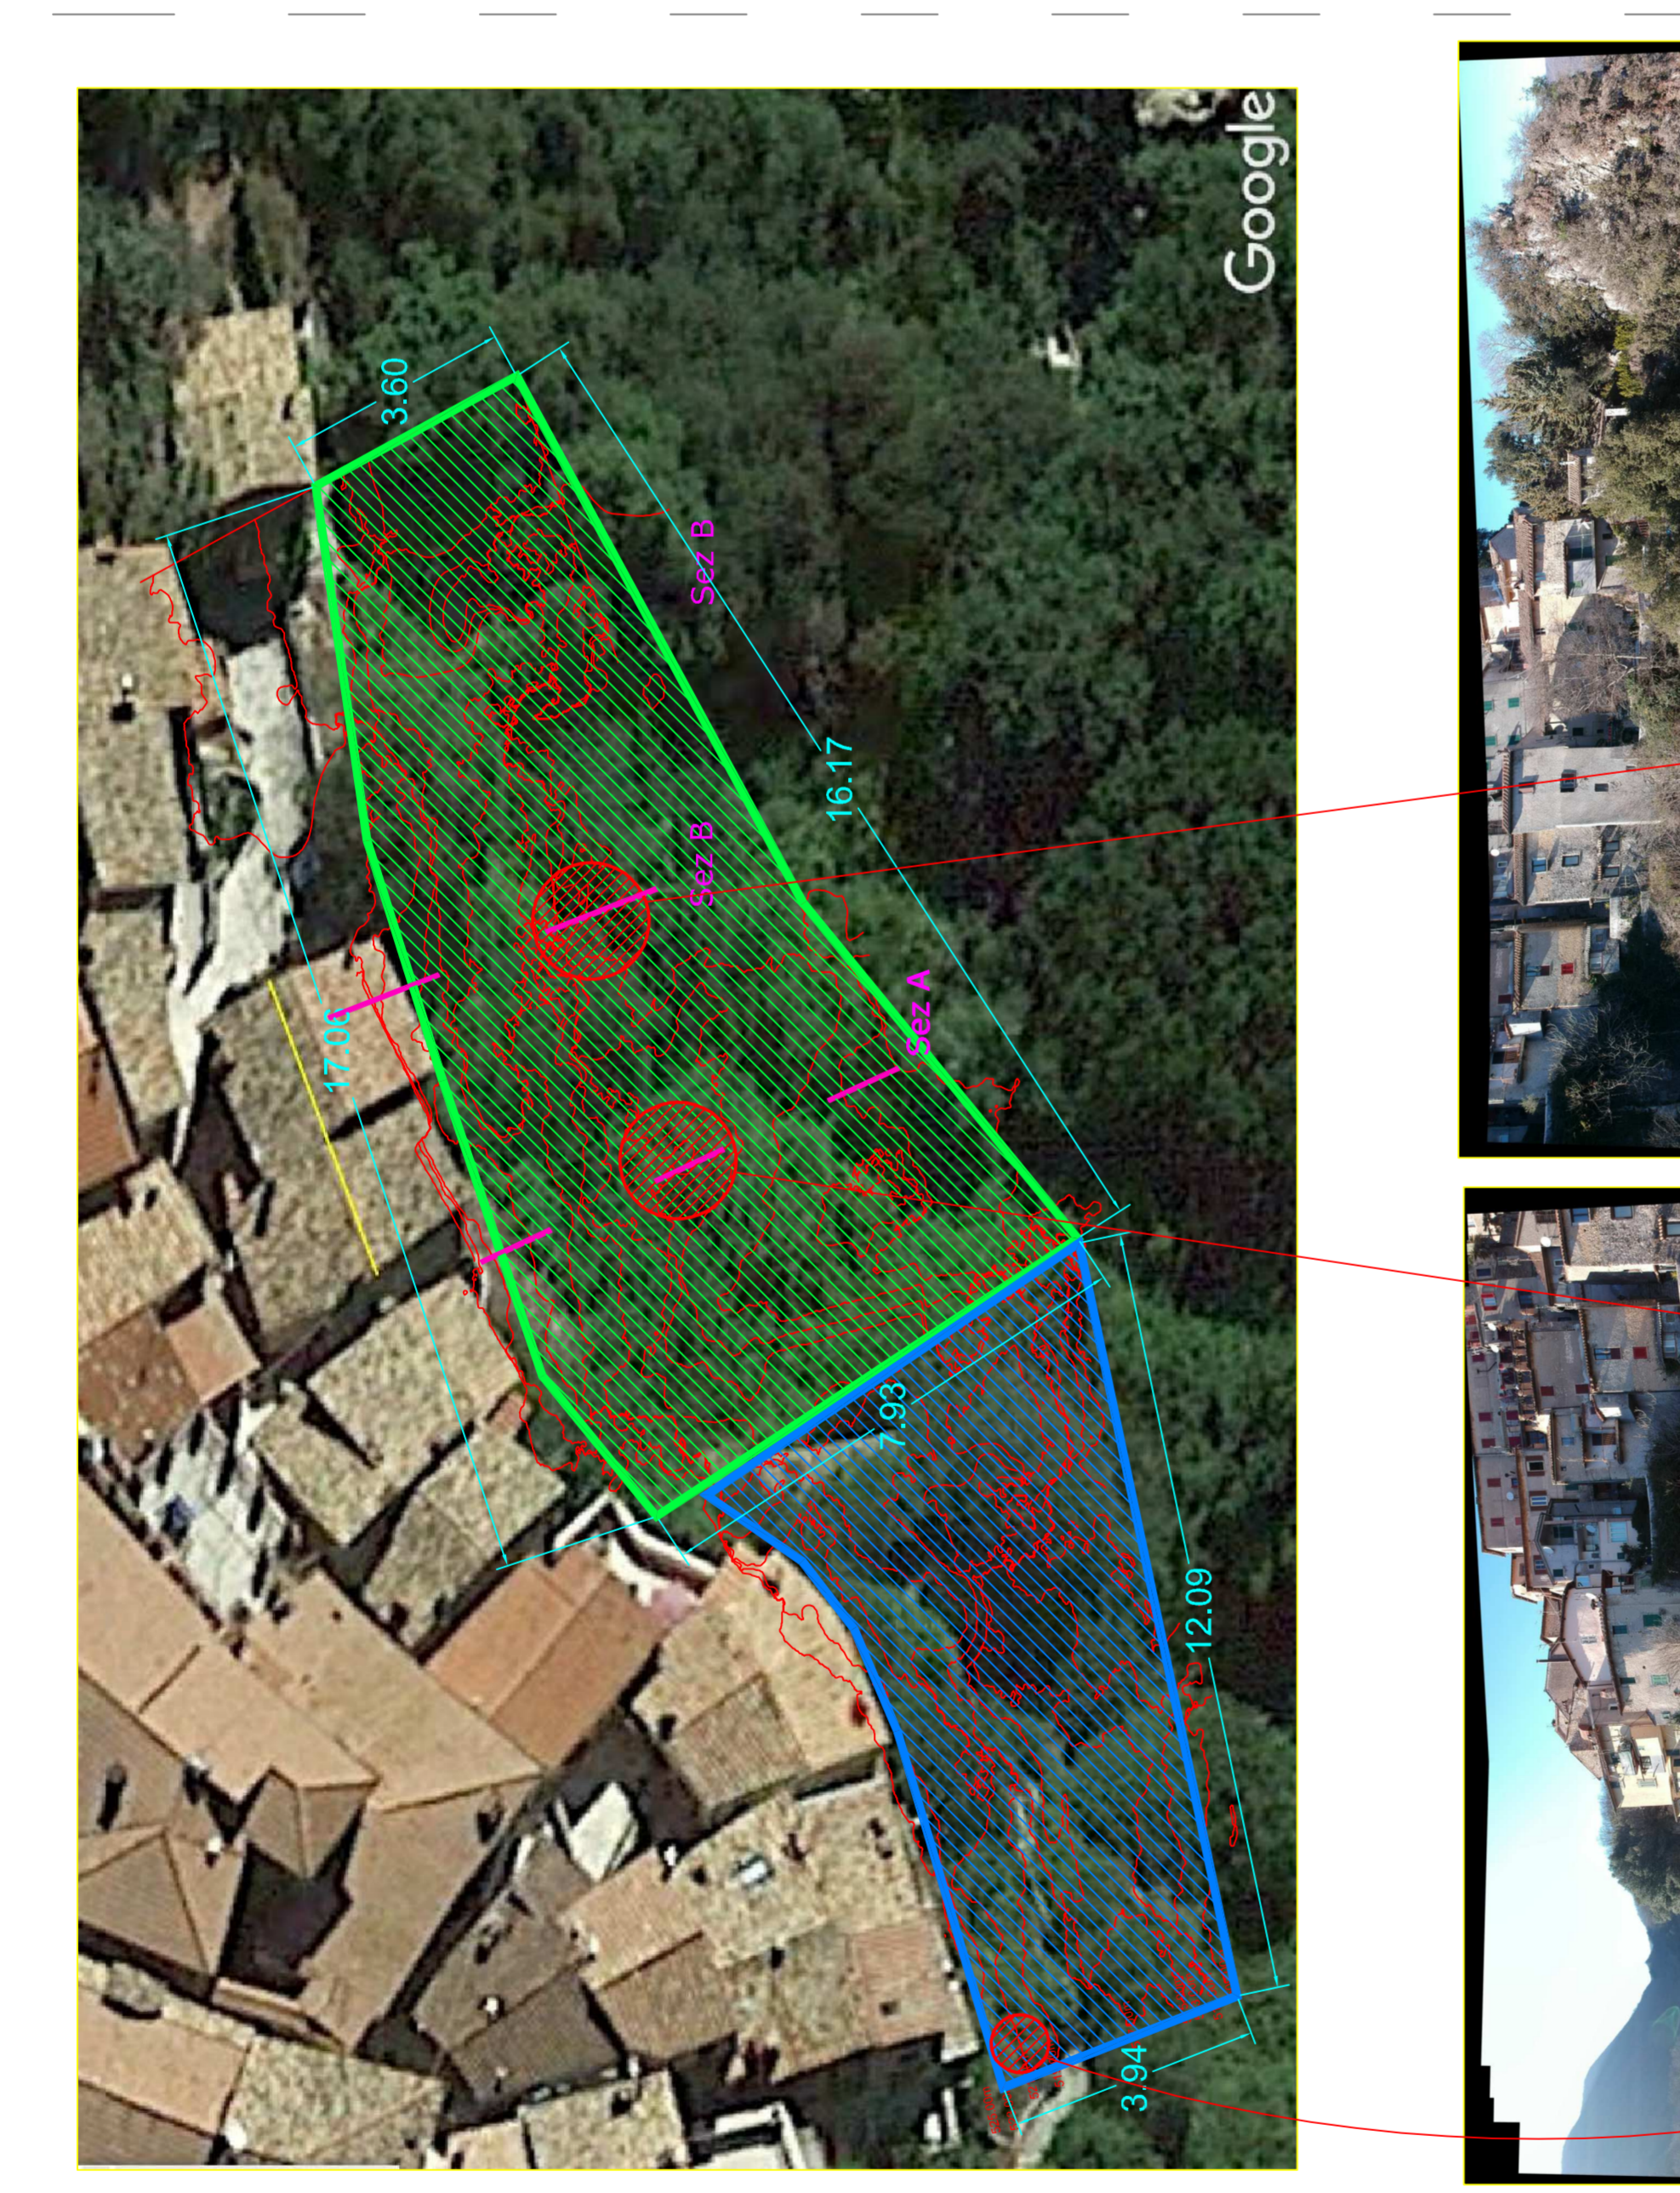

STRALCIO CARTA VINCOLO IDROGEOLOGICO

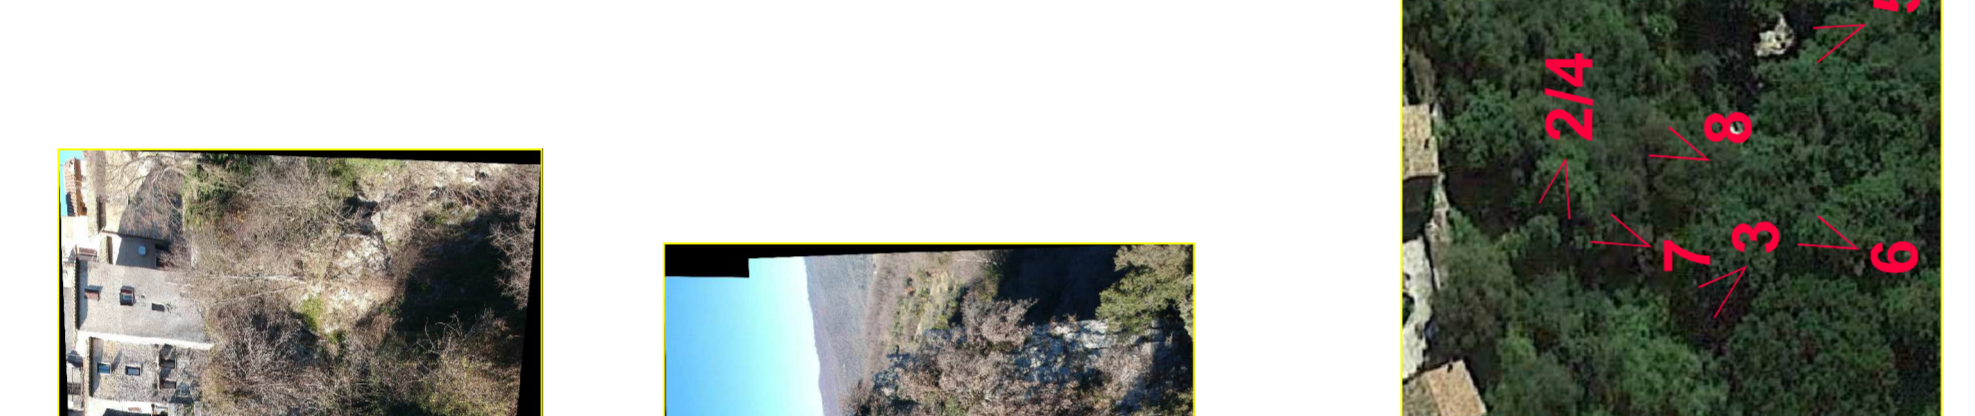

COMUNE DI ROCCAGIOVINE

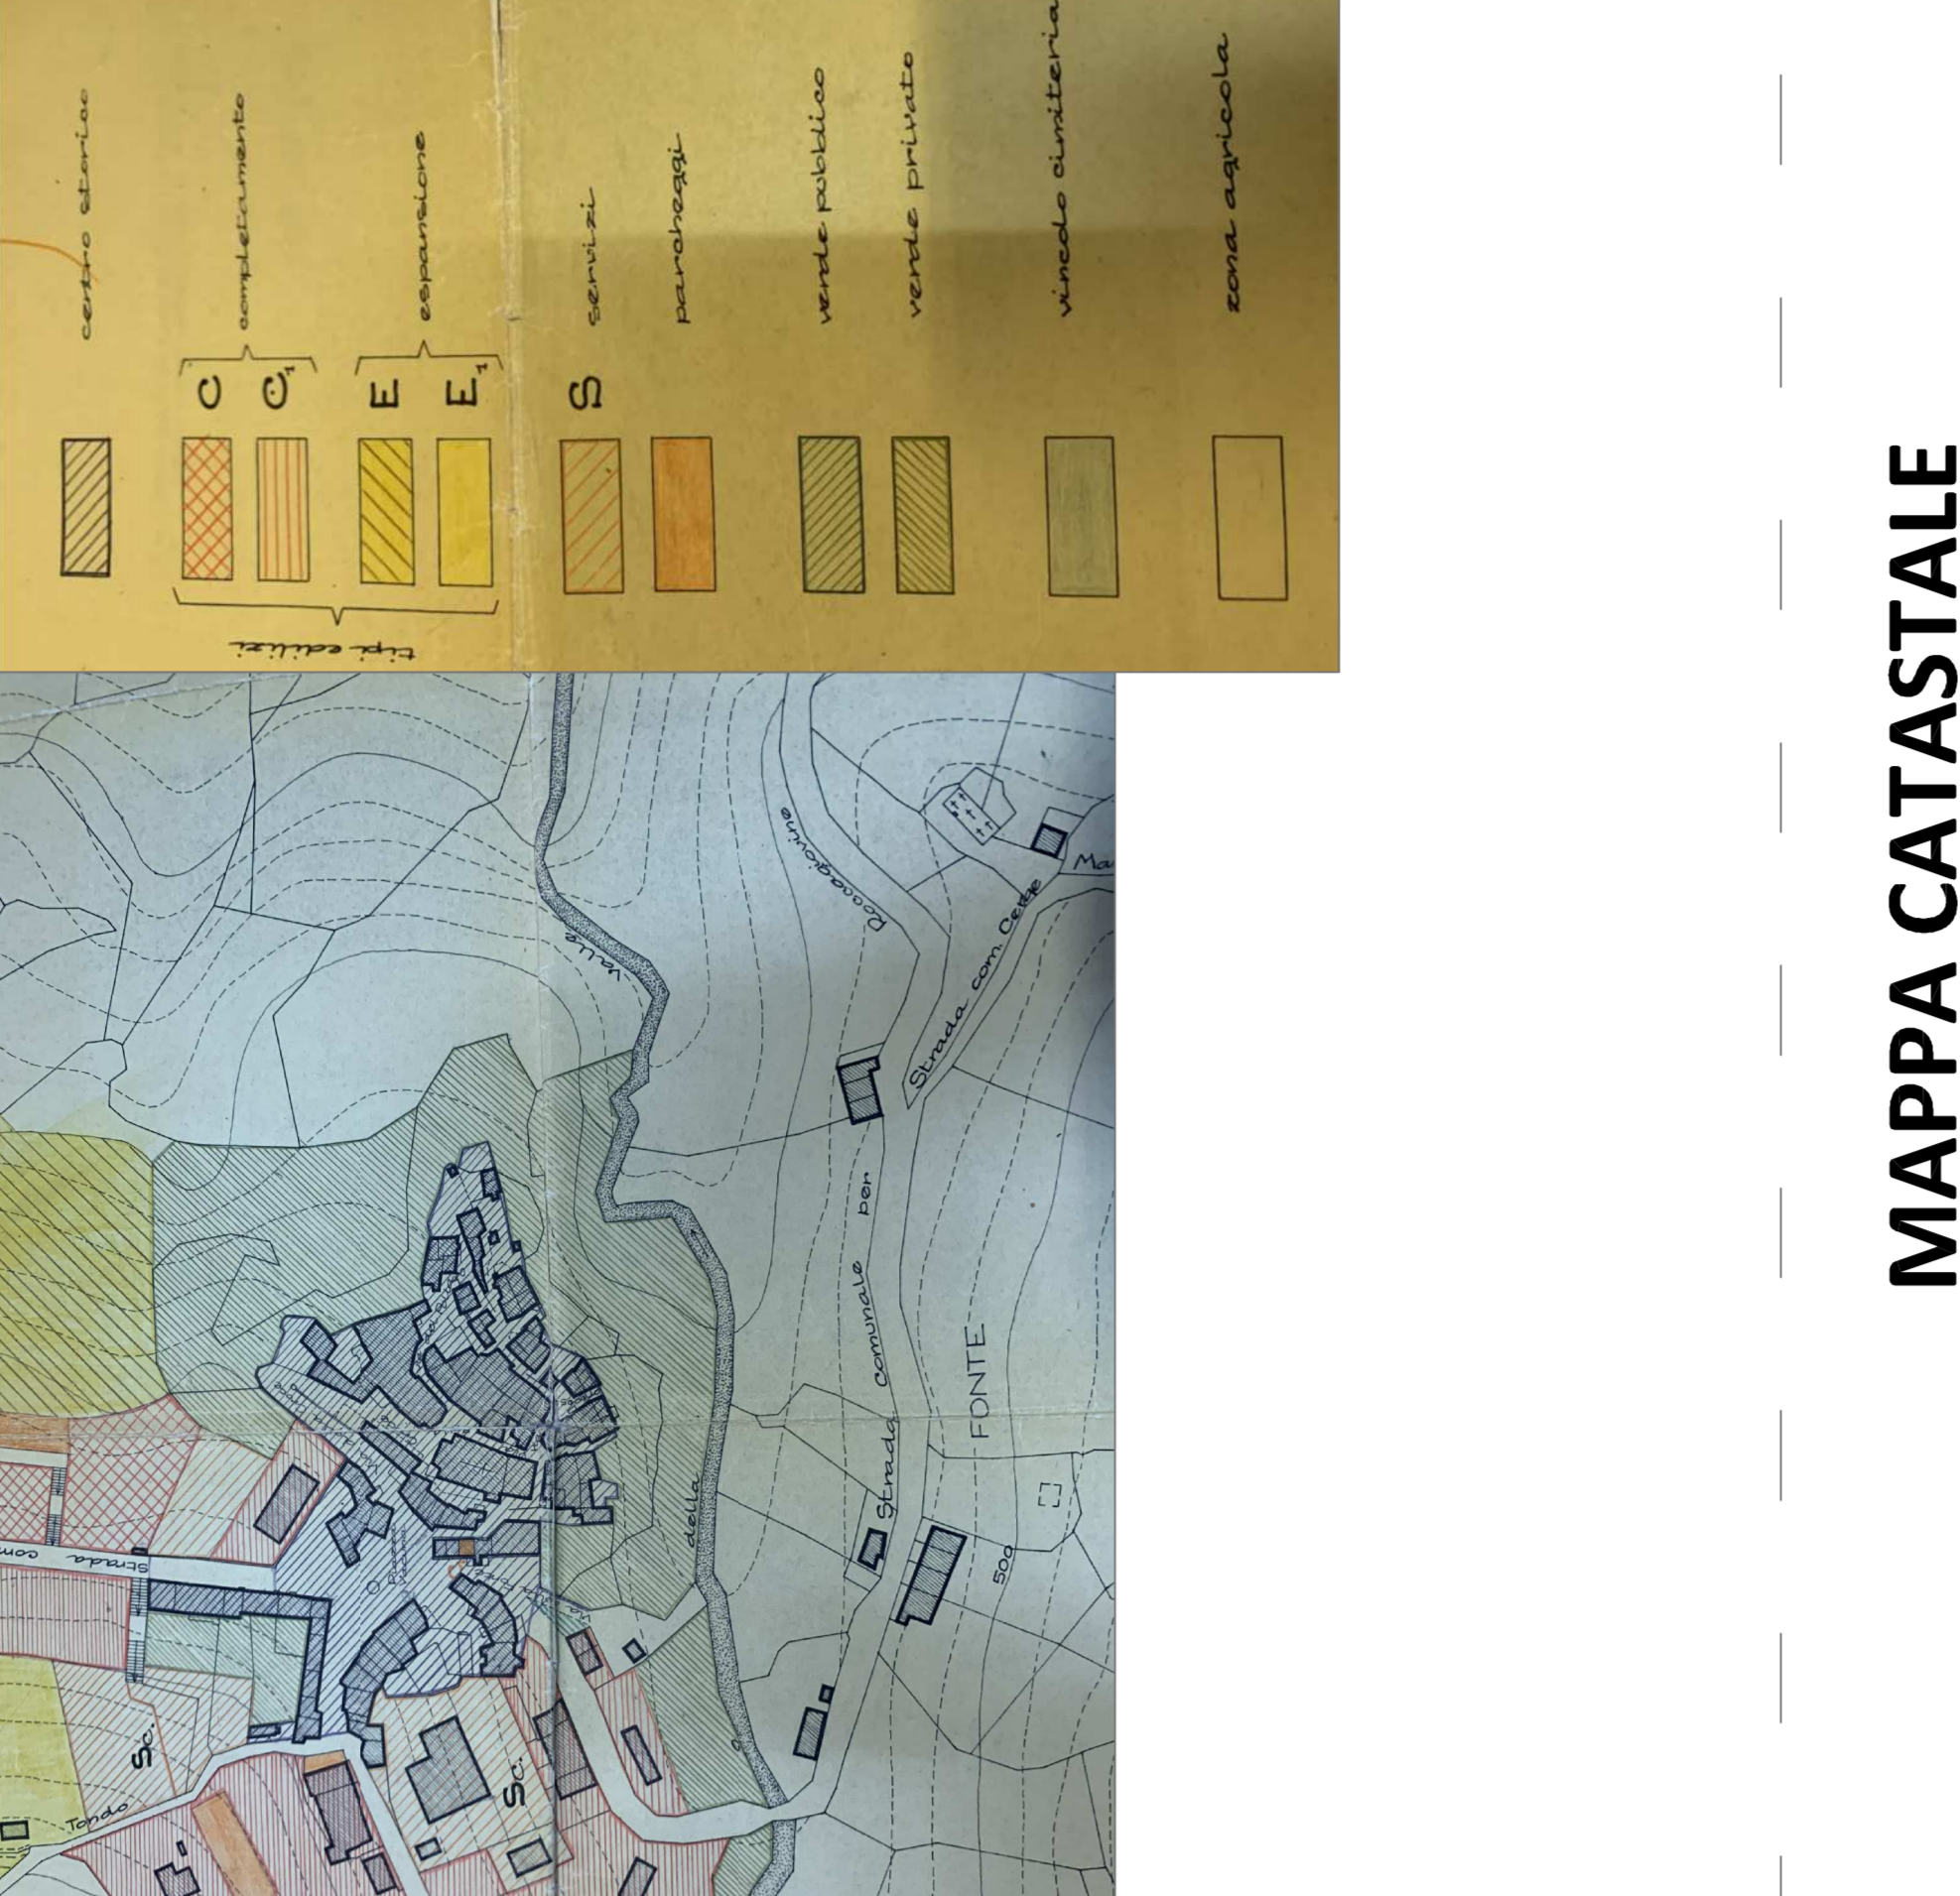

COMPLETAMENTO DELLE OPERE PER LA RIDUZIONE DEL RISCHIO IDROGEOLOGICO LUNGO IL VERSANTE DEL CENTRO STORICO DI ROCCAGIOVINE

